


Схема расположения элементов планировочной структуры проекта планировки территории, расположенной в границах: улица Заозерная – улица Красный Путь – улица Фрунзе – правый берег реки Иртыш в Советском и Центральном административных округах города Омска

- УСЛОВНЫЕ ОБОЗНАЧЕНИЯ**
- граница проекта планировки территории
 - красные линии
 - граница элемента линейного объекта
 - проектируемая территория
 - земли общего пользования
 - водные объекты
 - номер элемента планировочной структуры
 - номер элемента линейного объекта

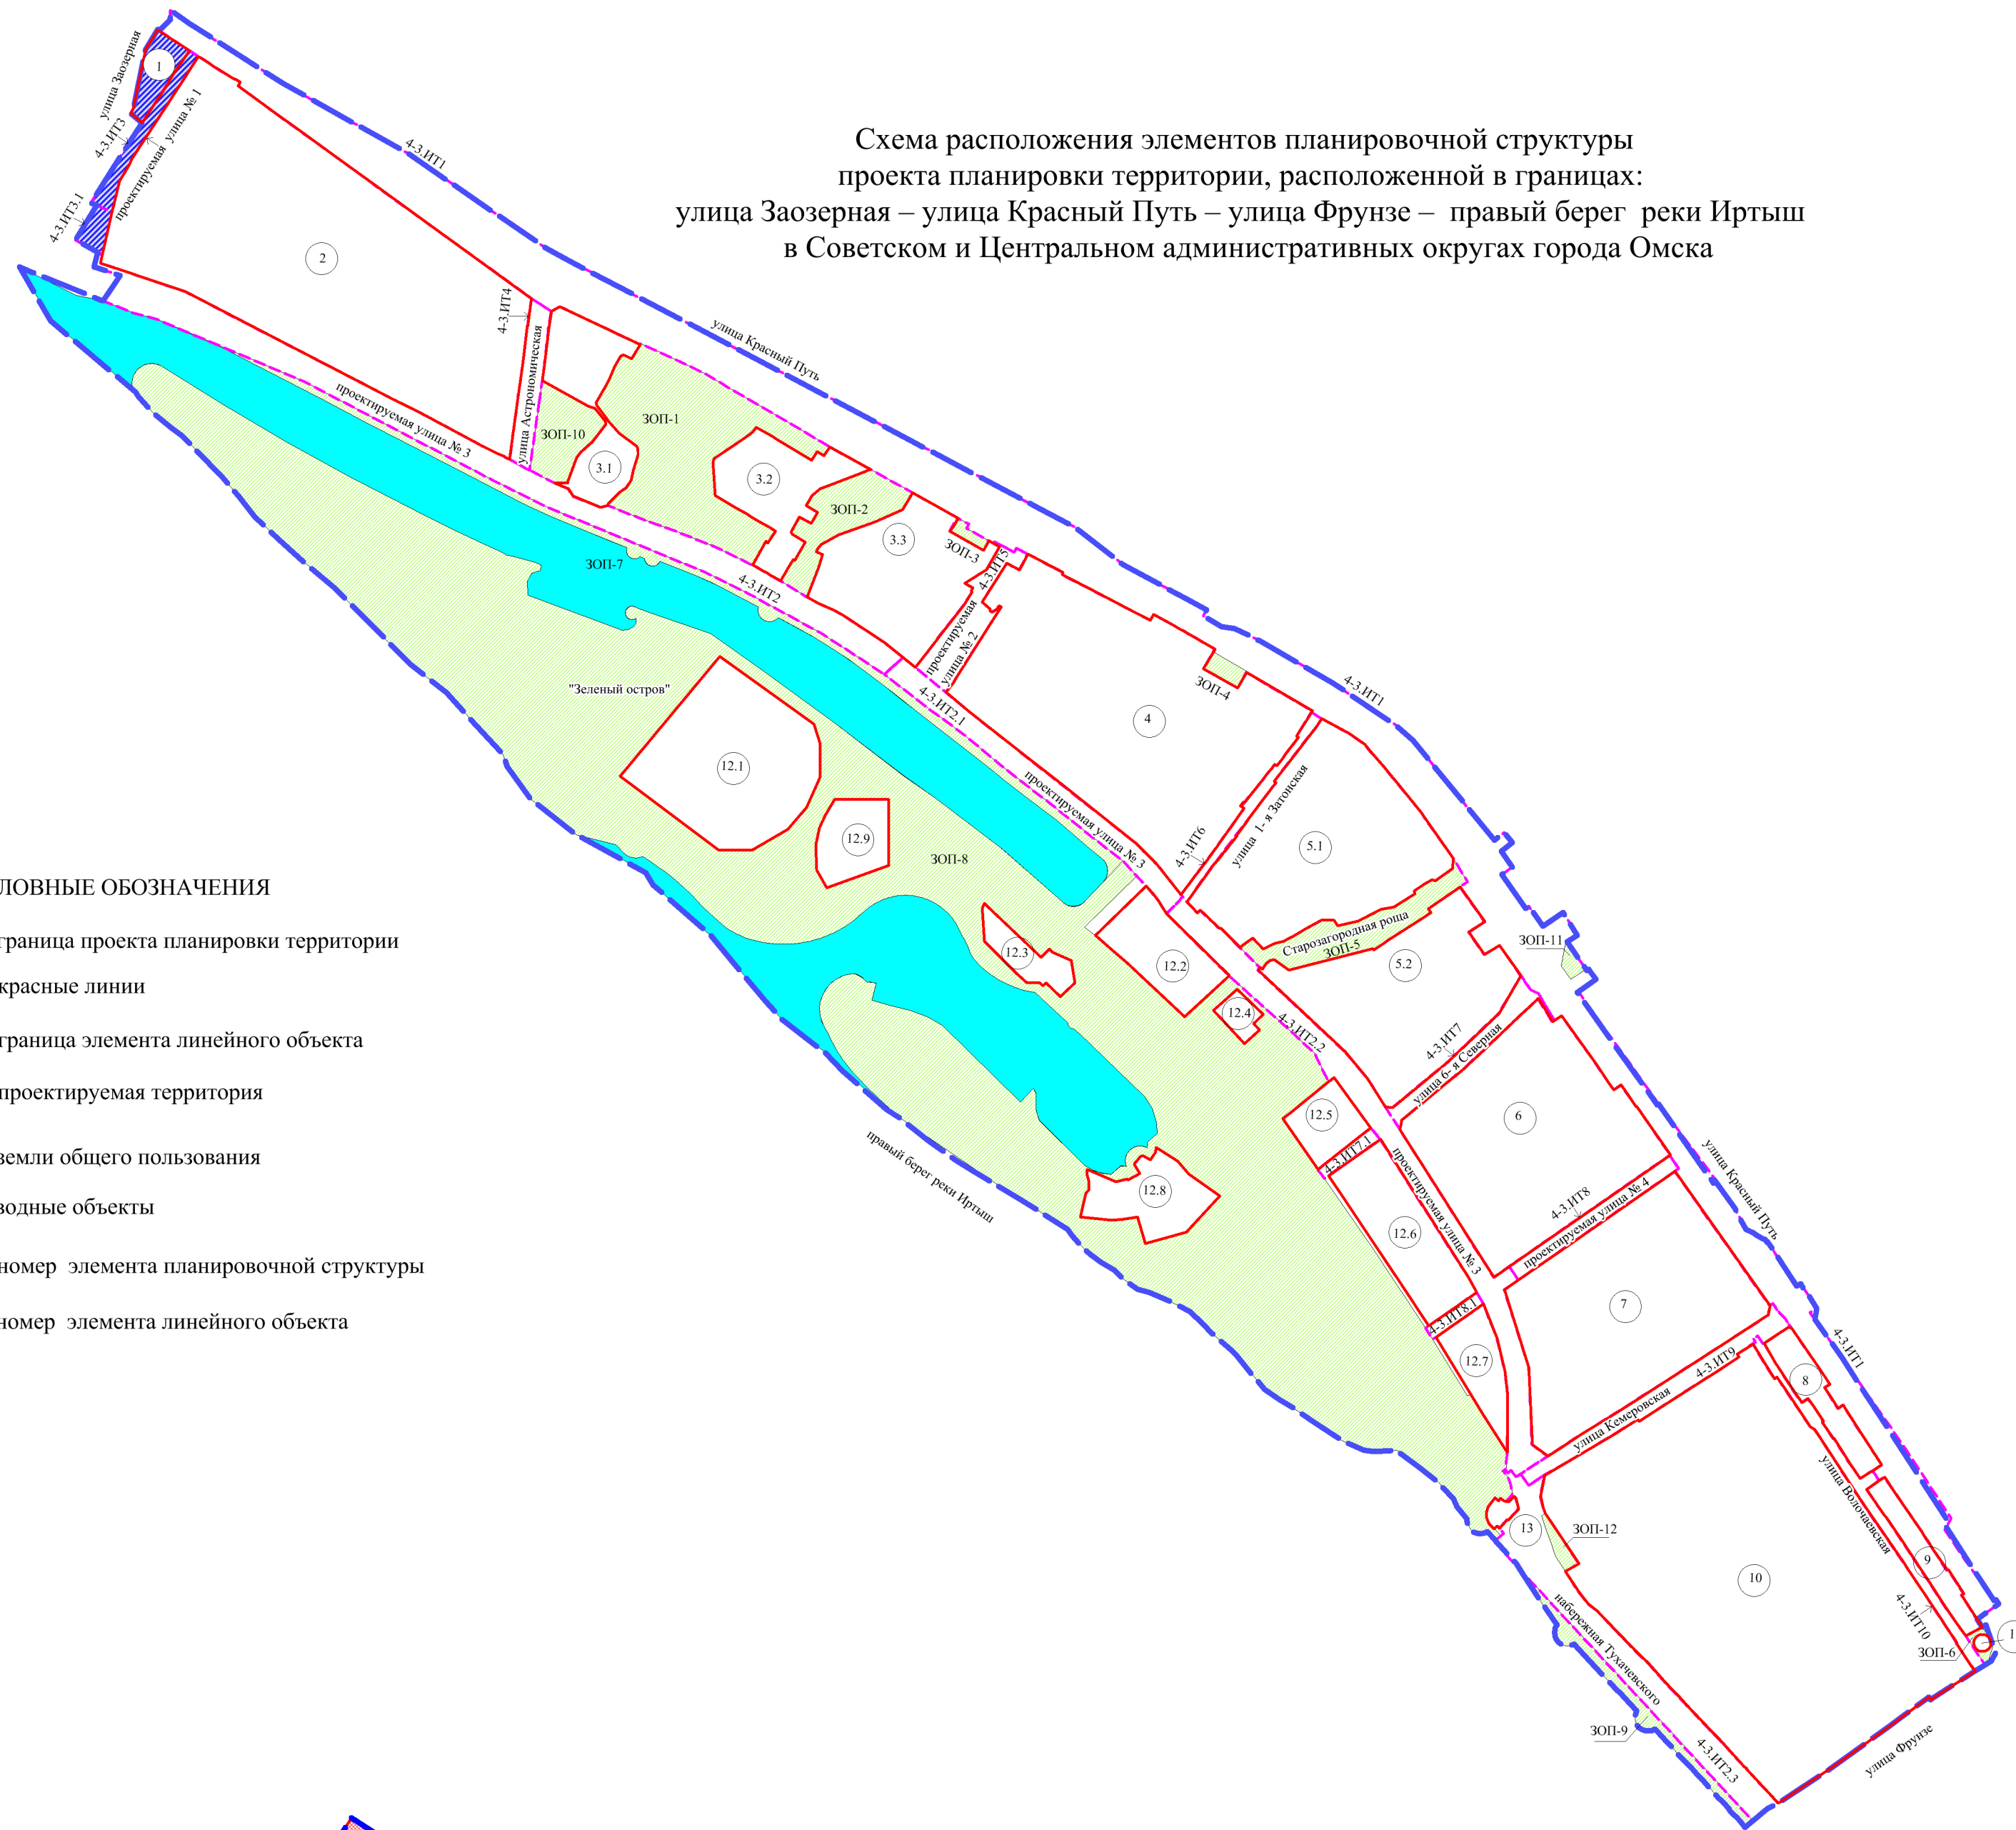


Масштаб 1:10 000

№ элем. план. струк.	№ зоны	Экспликация
		Наименование зоны
1	1.1	Зона размещения объекта связи и информации (теле-, радиостудии)
	1.2	Зона размещения объекта временного проживания (гостиница)
	1.3	Зона планируемого размещения объектов административно-делового и общественного назначения

УСЛОВНЫЕ ОБОЗНАЧЕНИЯ

- граница проектируемой территории
- красные линии
- линии отступа от красных линий в целях определения места допустимого размещения зданий, строений, сооружений
- зона размещения объектов административно-делового и общественного назначения (застроенная территория)
- зона размещения объектов административно-делового и общественного назначения (планируемая)
- линии, обозначающие дороги, улицы, проезды
- существующие здания, строения, сооружения
- строящиеся здания, строения, сооружения
- номер элемента планировочной структуры
- номер зоны по экспликации

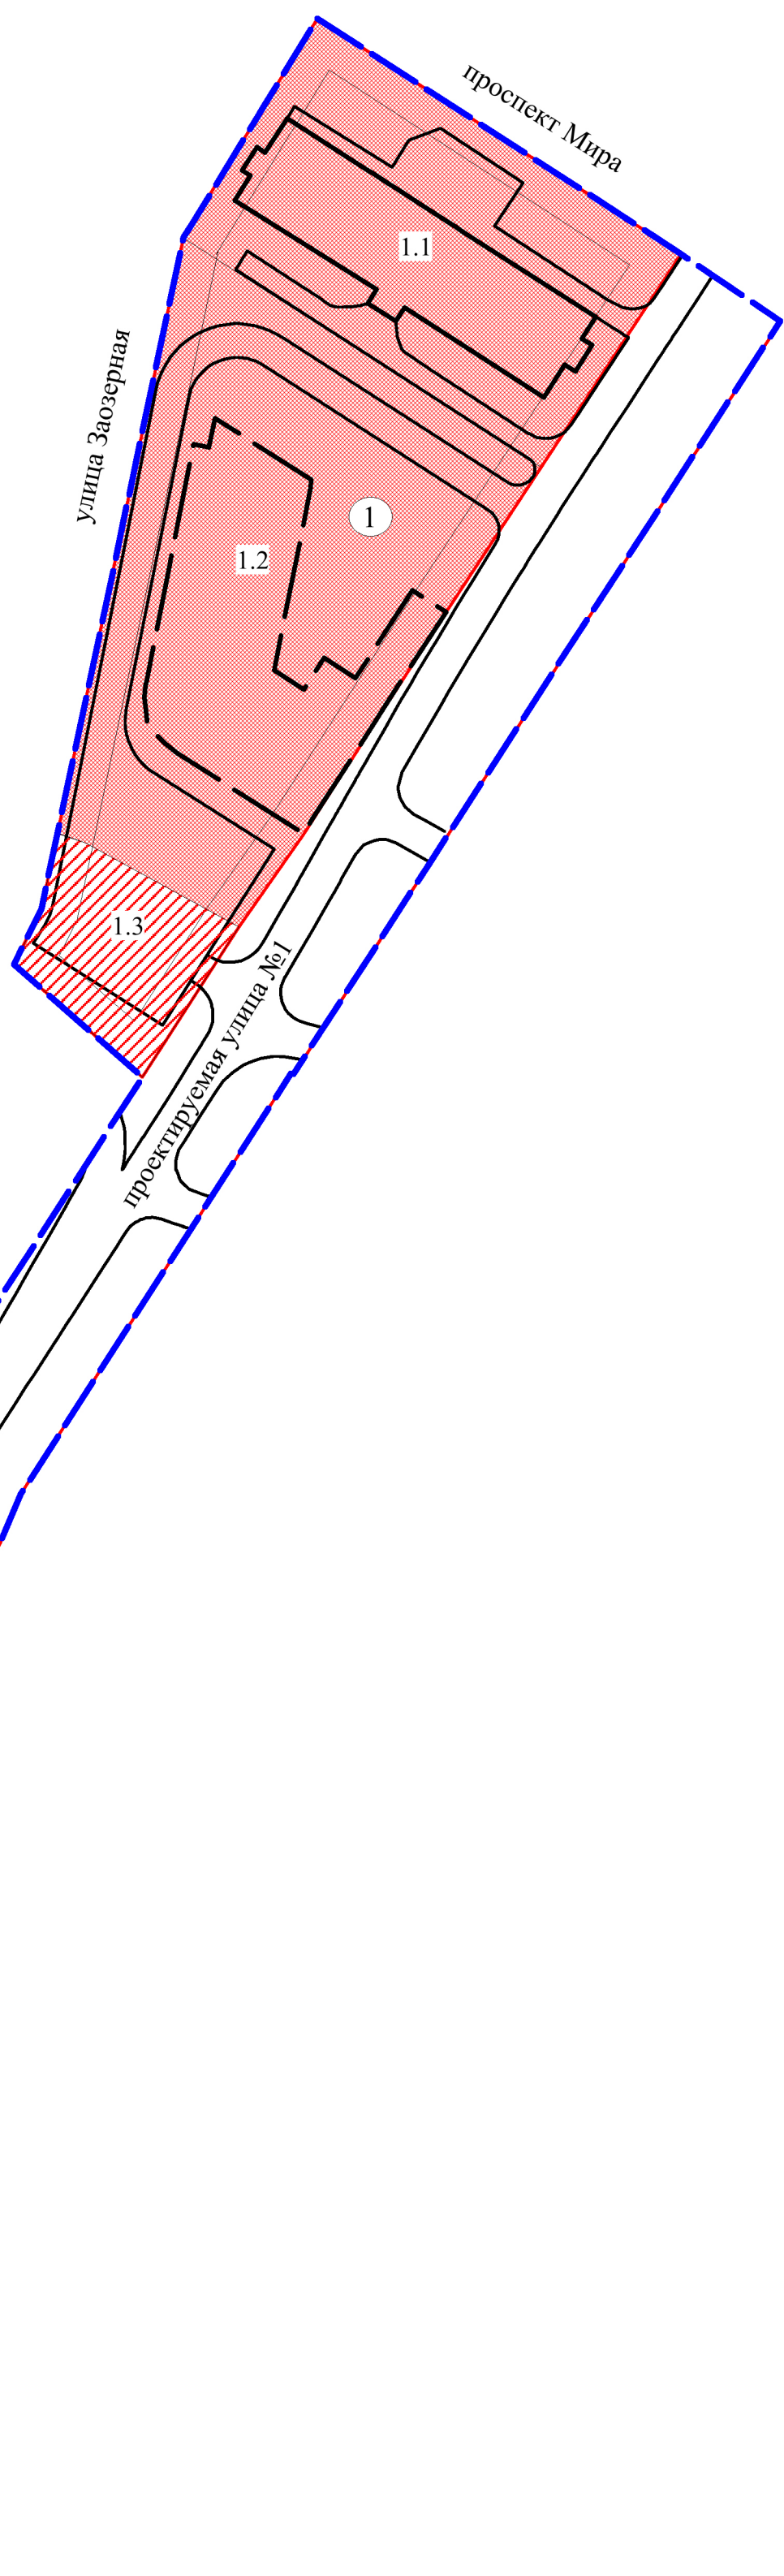

Масштаб 1:1 000

Примечание:
1. Заказчик - ООО «Л-Финанс».
2. Разработчик - ООО «Национальный земельный фонд».
3. Проект планировки разработан на топографической съемке масштаба 1:500, выданной заказчиком.