


**Чертеж планировки части территории земельного участка с кадастровым номером 55:36:120104:1039
проекта планировки территории, расположенной в границах: улица 3-й Разъезд – улица Лермонтова – улица 25-я Линия – улица
2-я Производственная – Окружная дорога – граница Старо-Восточного кладбища – граница полосы отвода железной дороги
в Центральном, Октябрьском административных округах города Омска**

Экспликация

№ эл. планир. стр-ры	№ зоны	Наименование
10	10/1	Зона размещения объектов городского наземного транспорта
	10/2	Зона размещения объектов инженерной инфраструктуры

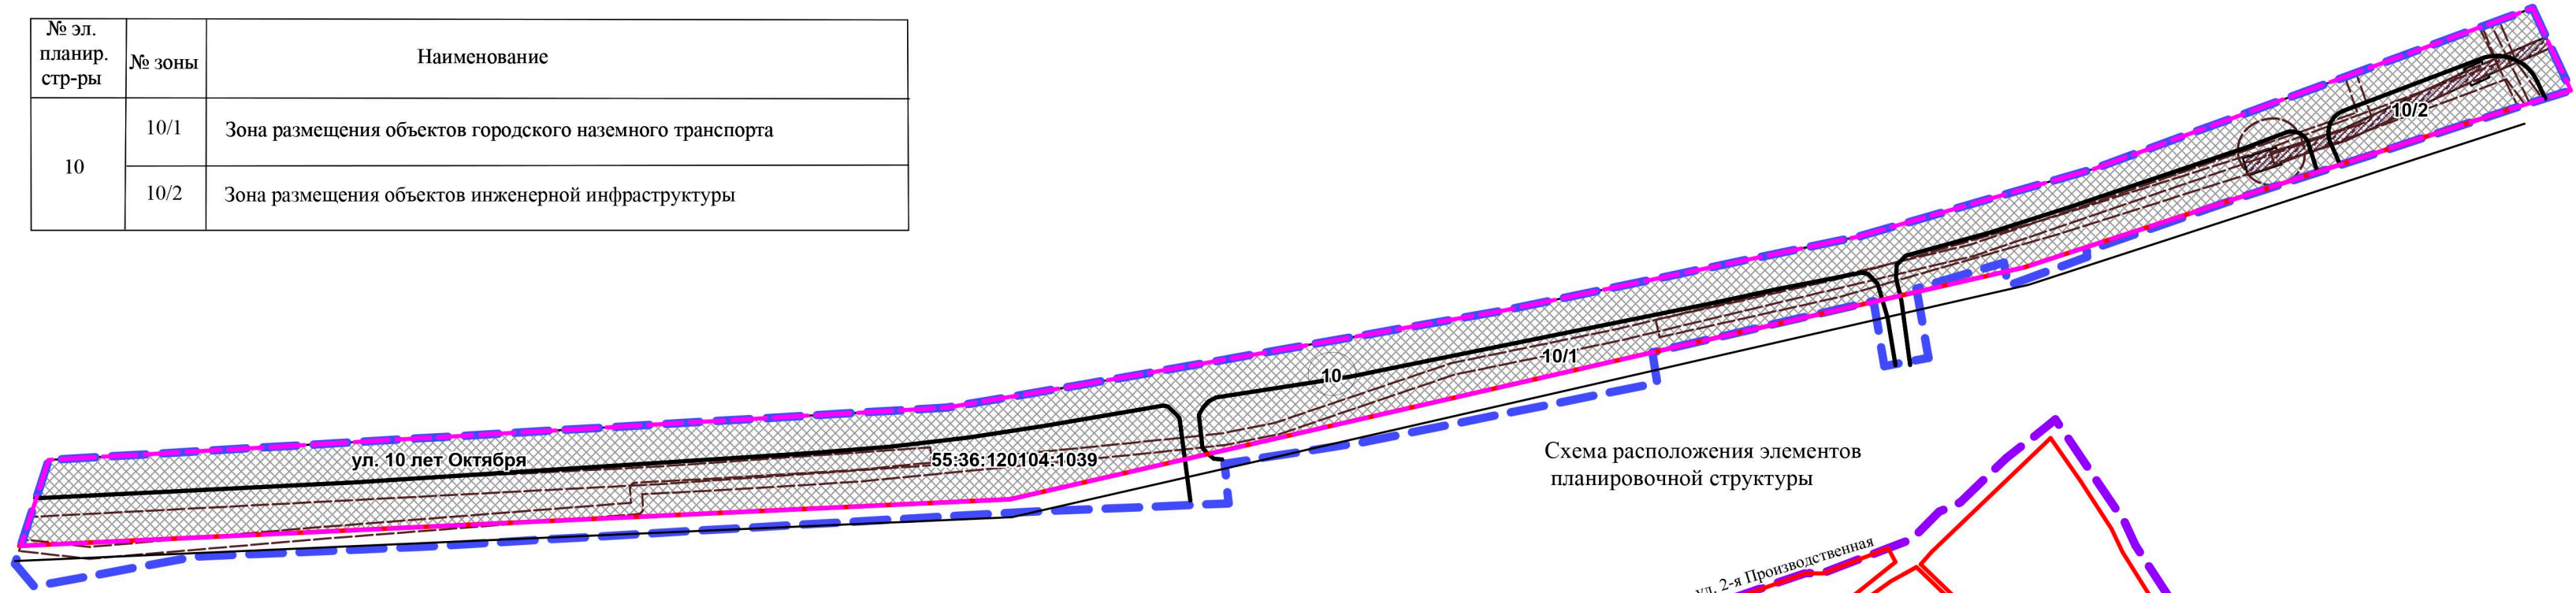

Масштаб 1:2000

Условные обозначения

- граница проектируемой территории
- граница планировочного элемента №10
- красные линии
- линии отступа от красных линий в целях определения места допустимого размещения зданий, строений, сооружений
- зоны с особыми условиями использования территорий (коммуникационные коридоры инженерных сетей), предлагаемые границы для установления публичных сервитутов
- Зона размещения объектов городского наземного транспорта
- Зона размещения объектов инженерной инфраструктуры
- номер зоны по экспликации

Схема расположения элементов планировочной структуры



УСЛОВНЫЕ ОБОЗНАЧЕНИЯ

- граница утвержденного проекта планировки
- граница проектирования
- граница планировочного элемента №10
- красные линии
- номер элемента планировочной структуры

Масштаб 1:25000

Примечание:

1. Типы транспортных узлов, пересечений и примыканий могут быть изменены при разработке проектной документации
2. Размещение перспективных инженерных коммуникаций для конкретных потребителей возможно в границах автомобильных дорог общего пользования и в границах застроенных и подлежащих застройке территорий в соответствии с техническими регламентами