
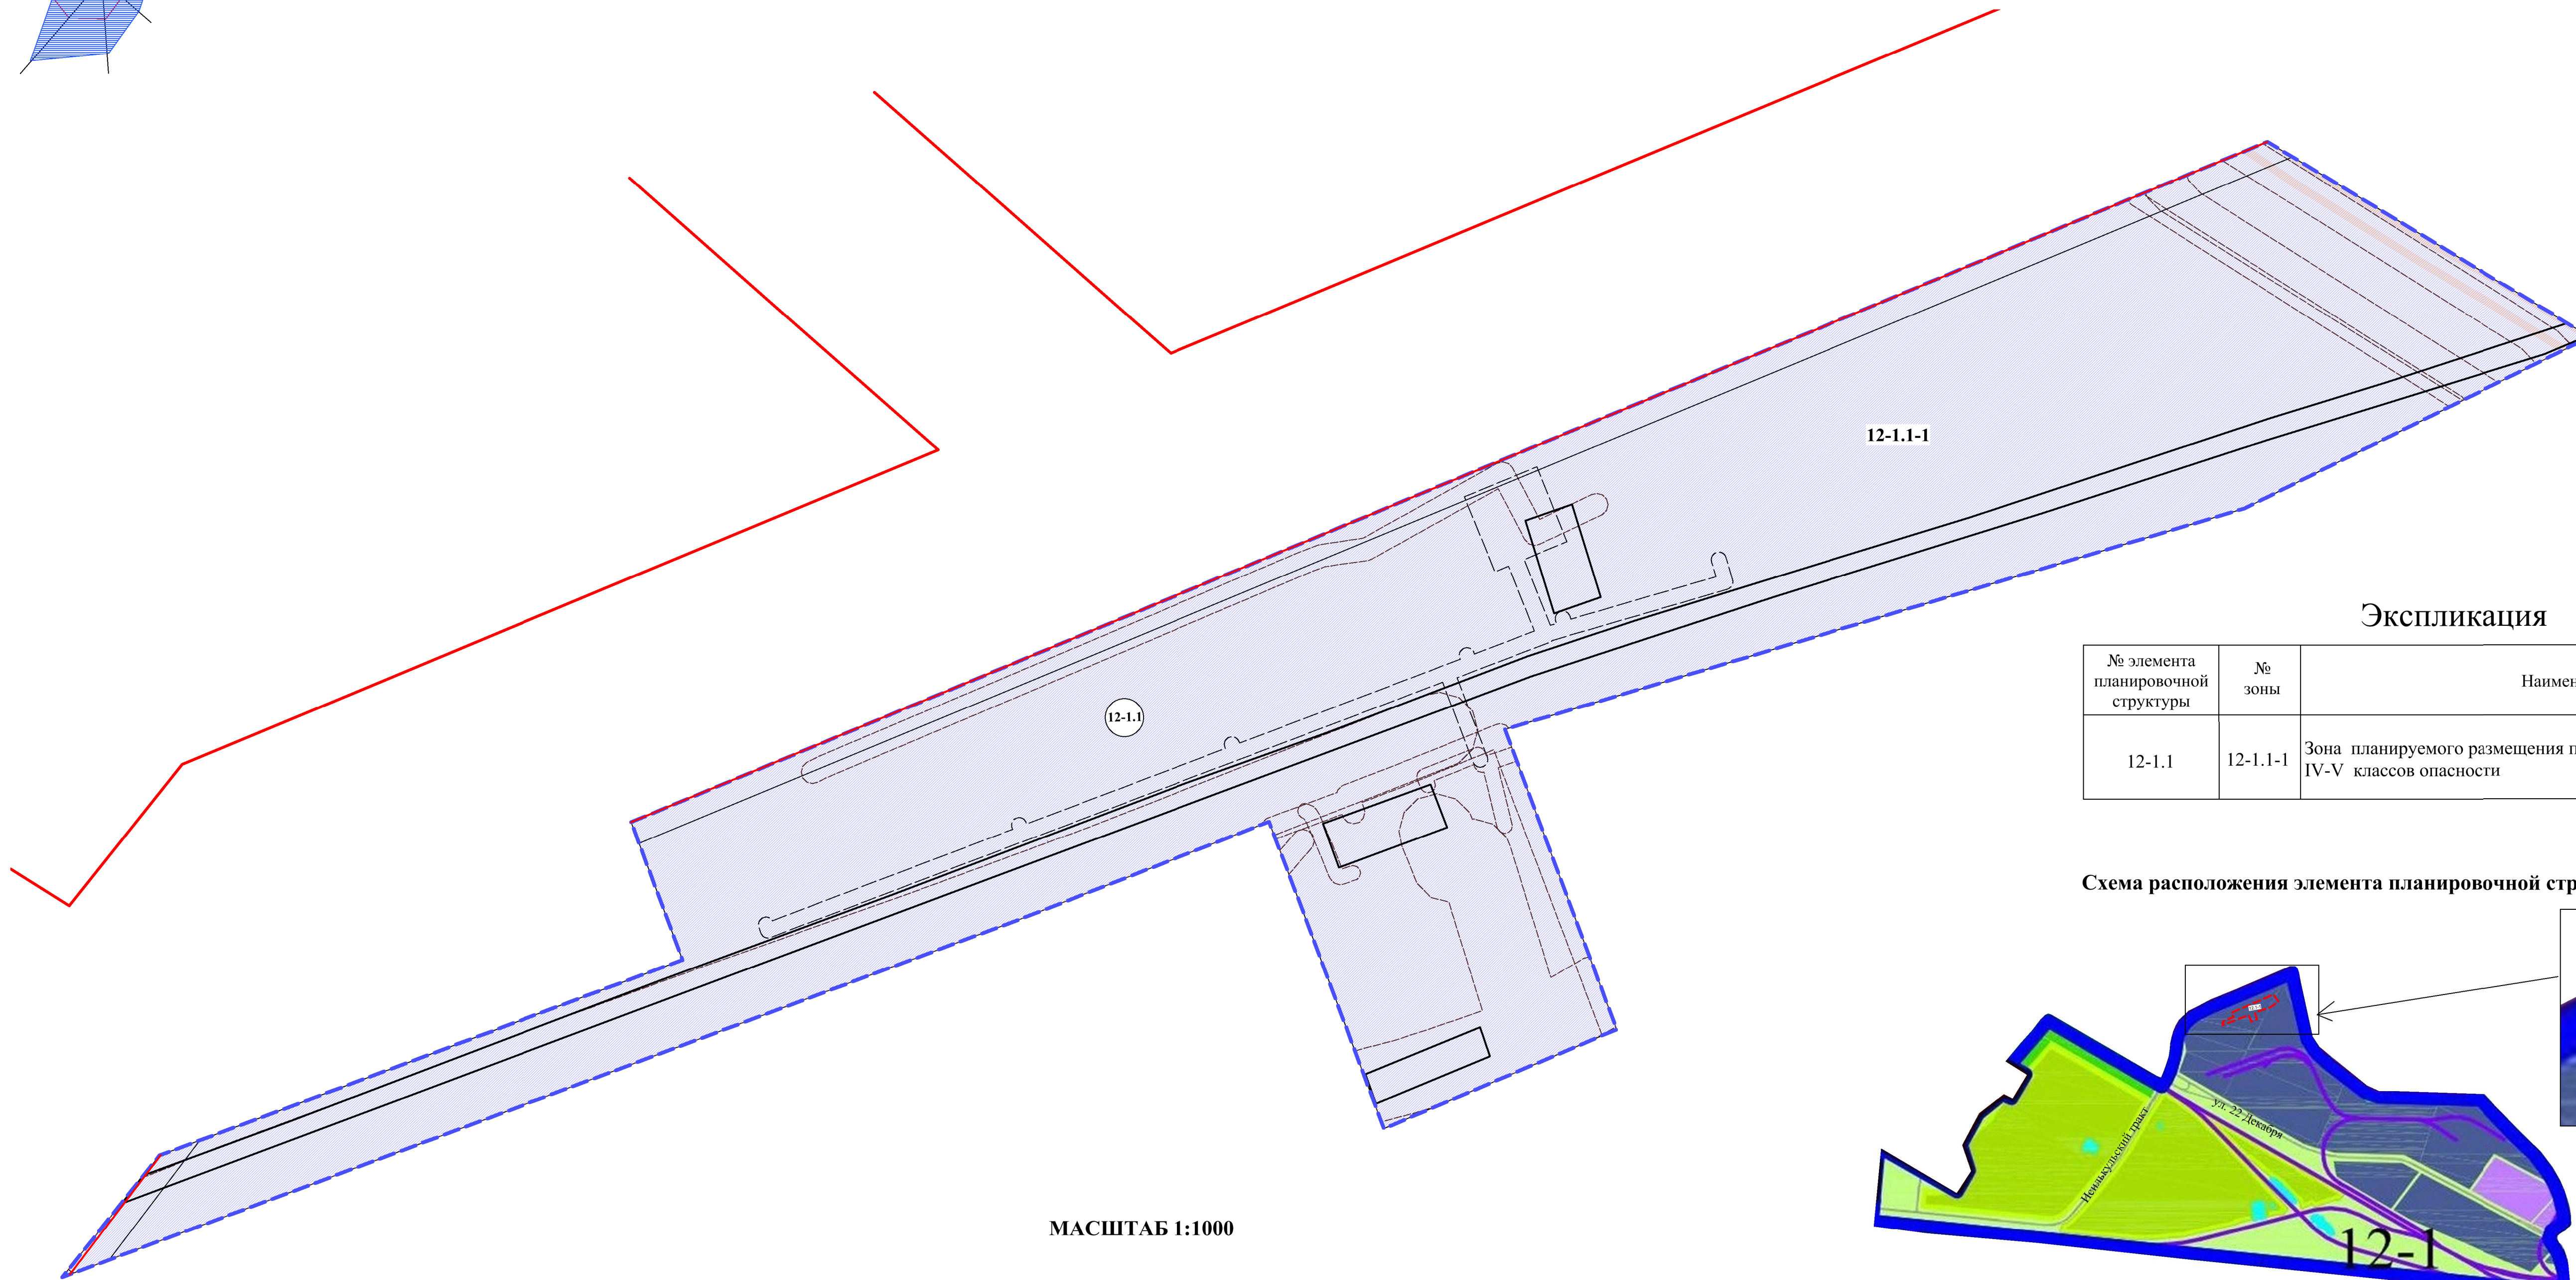


Чертеж планировки части территории планировочного элемента 12-1, установленного схемой 2.1. Генерального плана муниципального образования городской округ город Омск Омской области, утвержденного Решением Омского городского Совета от 25 июля 2007 года № 43, расположенной в границах земельных участков с кадастровыми номерами 55:36:140102:3124, 55:36:140102:6132, 55:36:140102:6133, 55:36:140102:3176, 55:36:140102:3211 в Кировском административном округе города Омска

Приложение № 2
к Постановлению Администрации города Омска
от _____ № _____

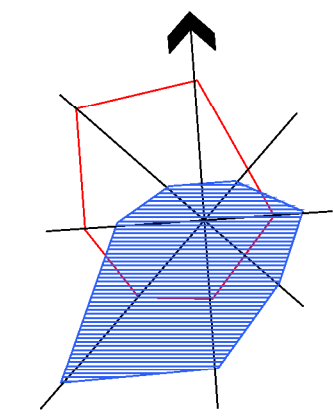


МАСШТАБ 1:1000

Экспликация

№ элемента планировочной структуры	№ зоны	Наименование зоны
12-1.1	12-1.1-1	Зона планируемого размещения производственно-коммунальных объектов IV-V классов опасности

Схема расположения элемента планировочной структуры

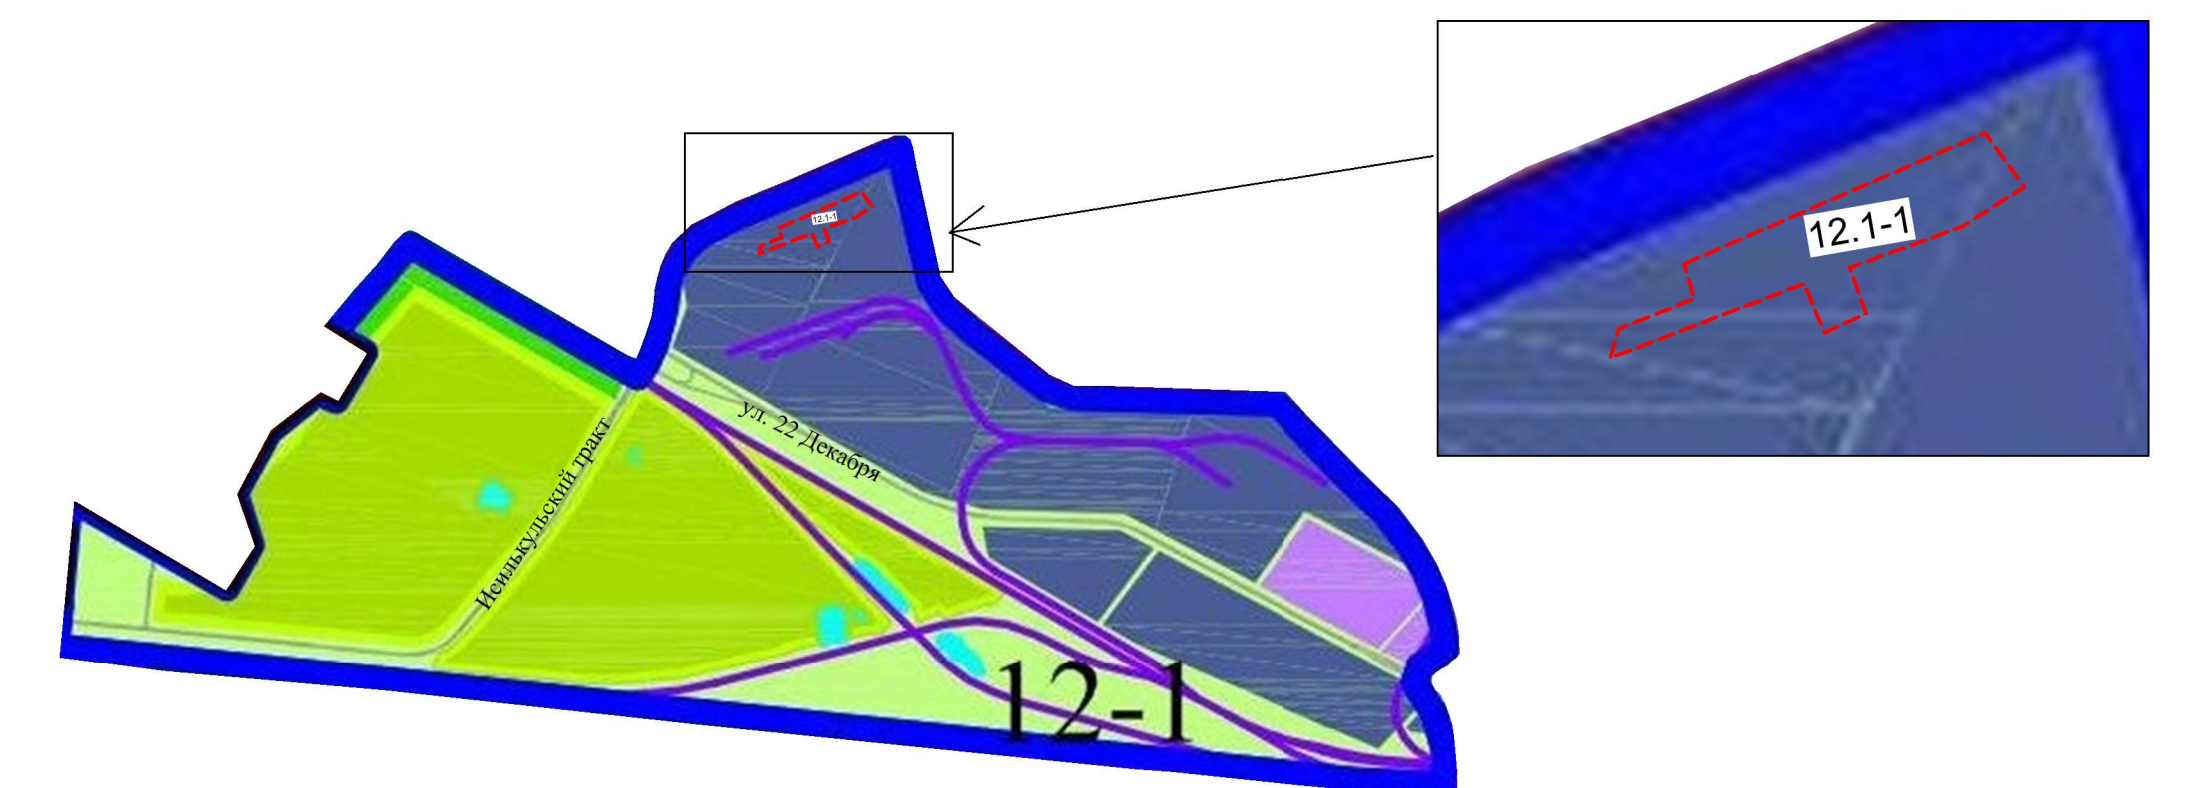

Условные обозначения

	граница проектируемой территории		зона планируемого размещения производственно-коммунальных объектов IV-V классов опасности
	красные линии		охранная зона объекта электросетевого хозяйства, учтенная в ЕГРН по состоянию на 16.08.2017 г.
	линии отступа от красных линий в целях определения мест допустимого размещения зданий, строений, сооружений		существующие здания
	номер элемента планировочной структуры		линии, обозначающие дороги, улицы, проезды
	граница зоны с особыми условиями использования территорий (коммуникационные коридоры инженерных сетей)		

Условные обозначения

	граница проектируемой территории
	граница планировочного элемента 12-1, установленного схемой 2.1 Генерального плана муниципального образования городской округ город Омск
	номер планировочного элемента 12-1, установленного схемой 2.1 Генерального плана муниципального образования городской округ город Омск
	номер элемента планировочной структуры

Примечания:

1. Проект планировки составлен на основе топографической съемки;
2. Размещение перспективных инженерных коммуникаций для конкретных потребителей возможно в границах застроенных территорий в соответствии с техническими регламентами.

