
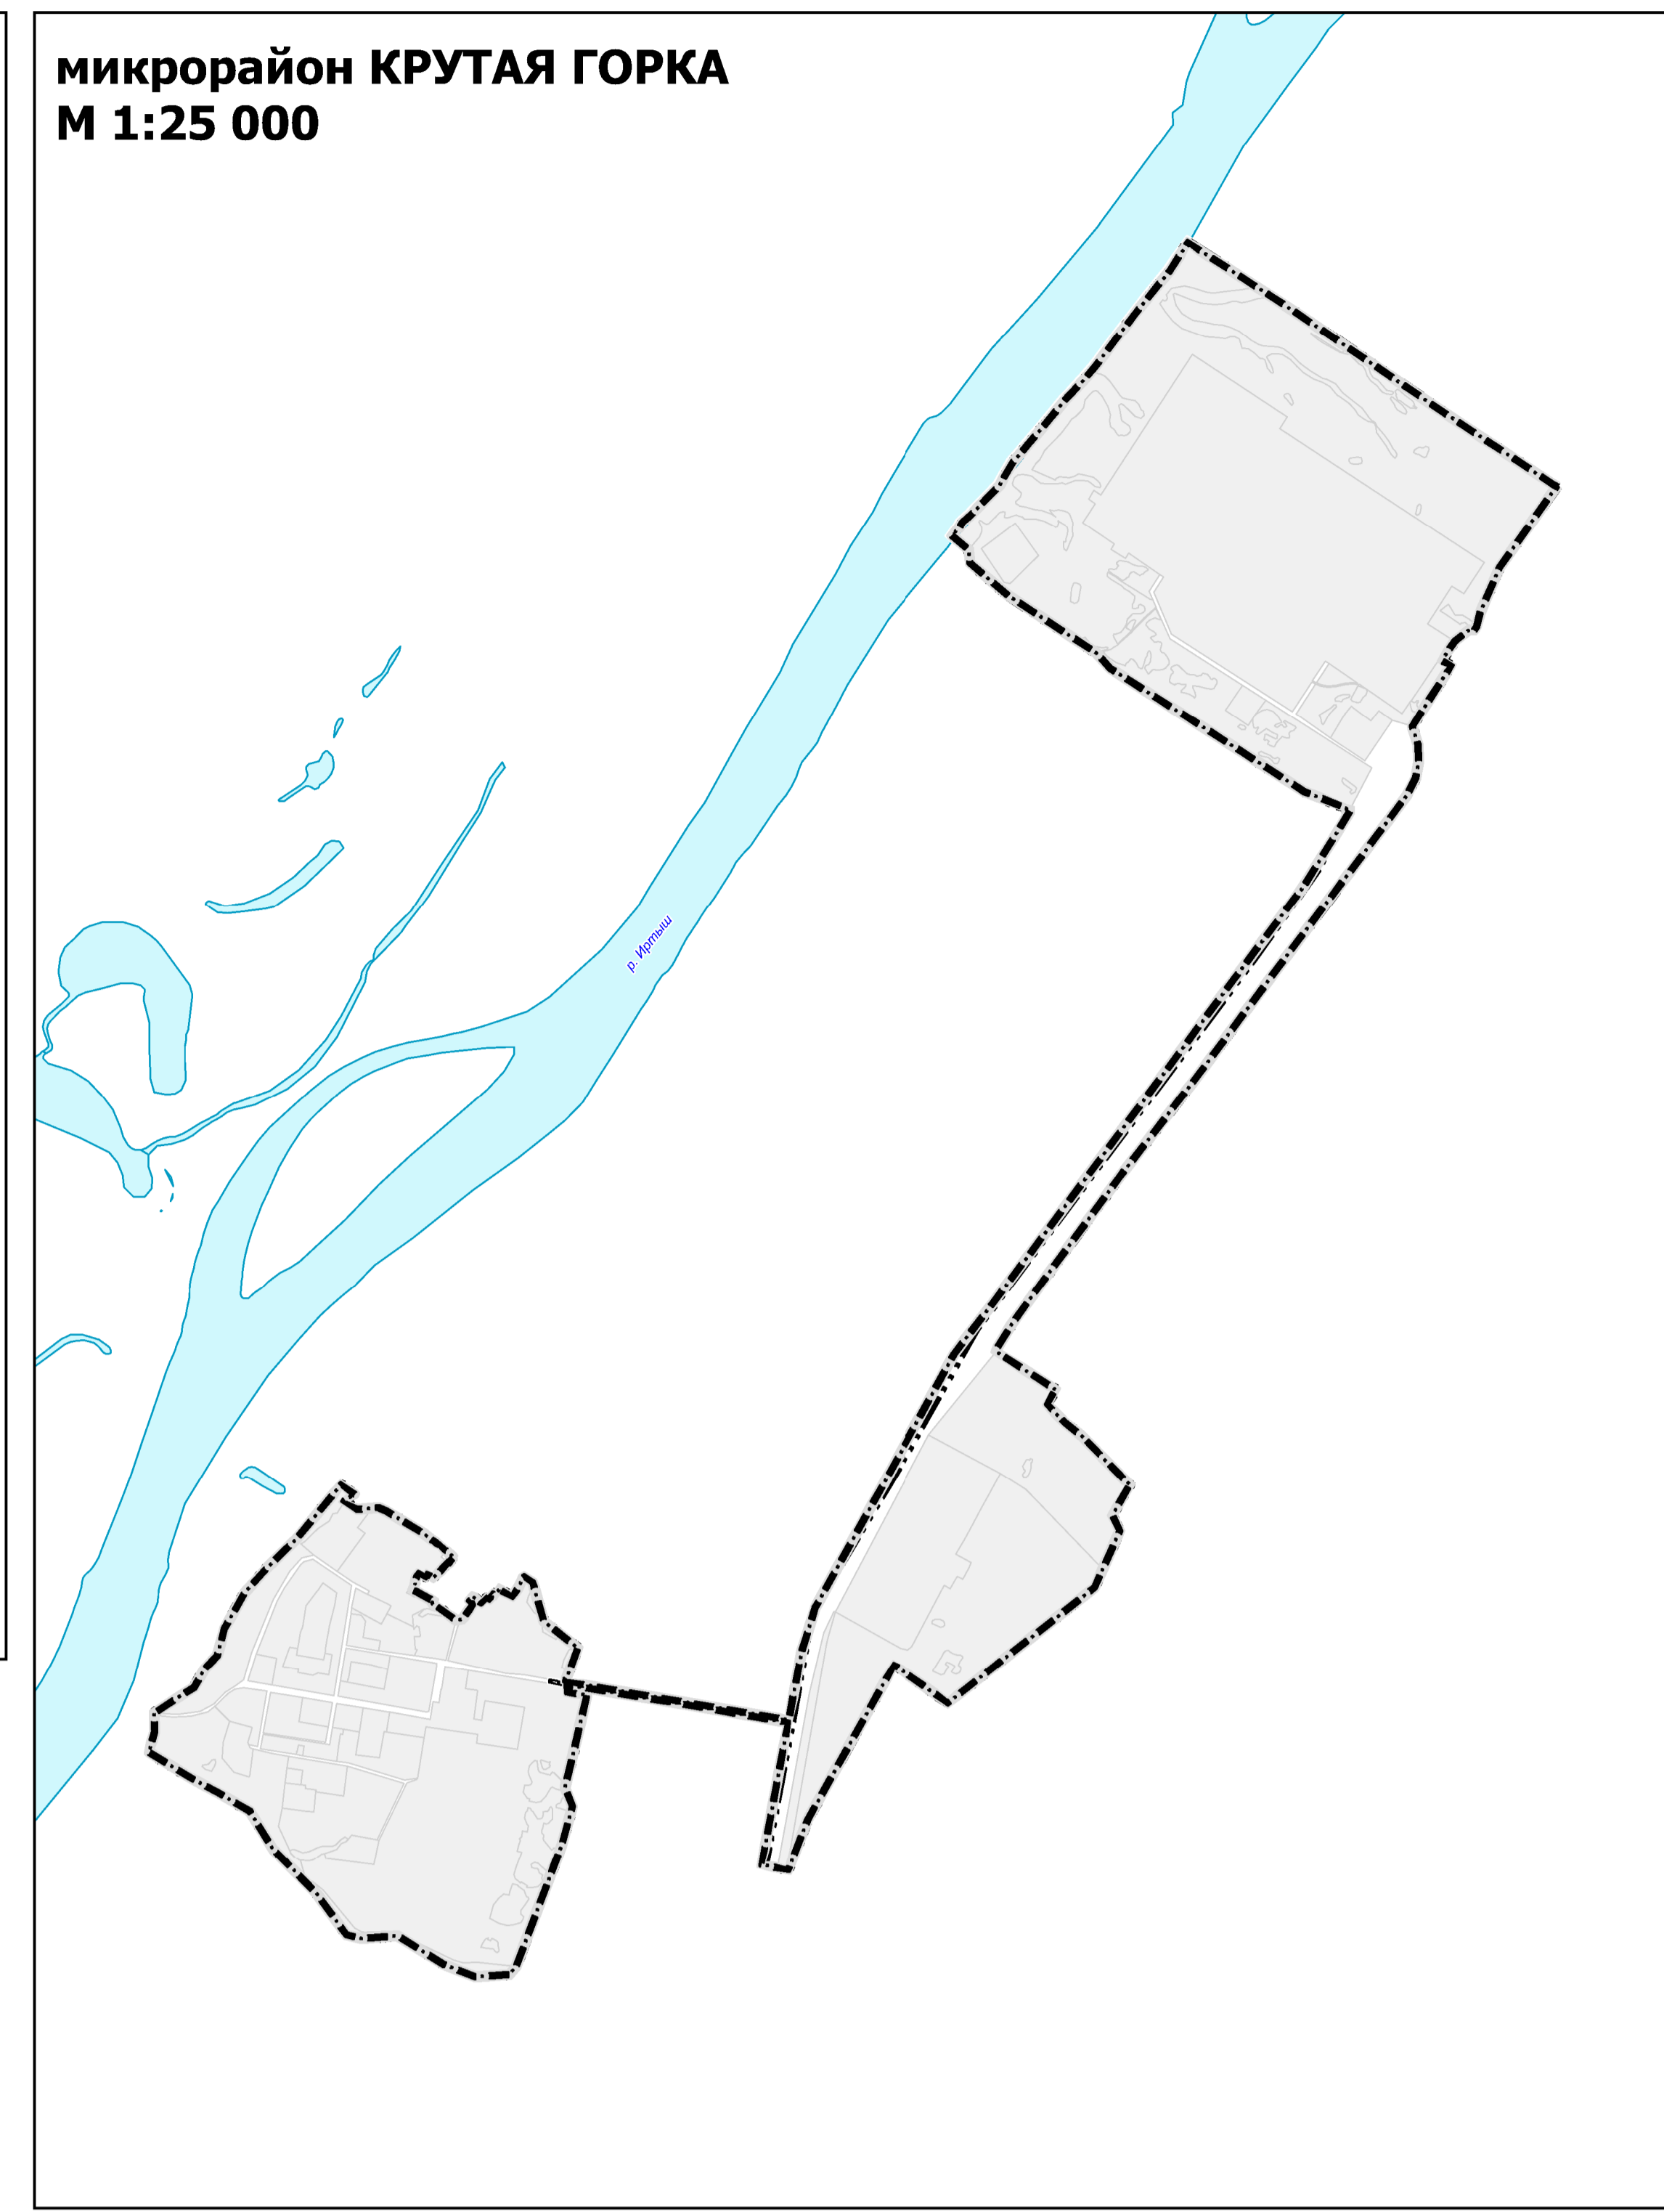


**КАРТА ТЕРРИТОРИЙ МУНИЦИПАЛЬНОГО ОБРАЗОВАНИЯ ГОРОДСКОЙ ОКРУГ ГОРОД ОМСК ОМСКОЙ ОБЛАСТИ, В ГРАНИЦАХ КОТОРЫХ ПРЕДУСМАТРИВАЕТСЯ ОСУЩЕСТВЛЕНИЕ
ДЕЯТЕЛЬНОСТИ ПО КОМПЛЕКСНОМУ РАЗВИТИЮ ТЕРРИТОРИИ
М 1:25 000**

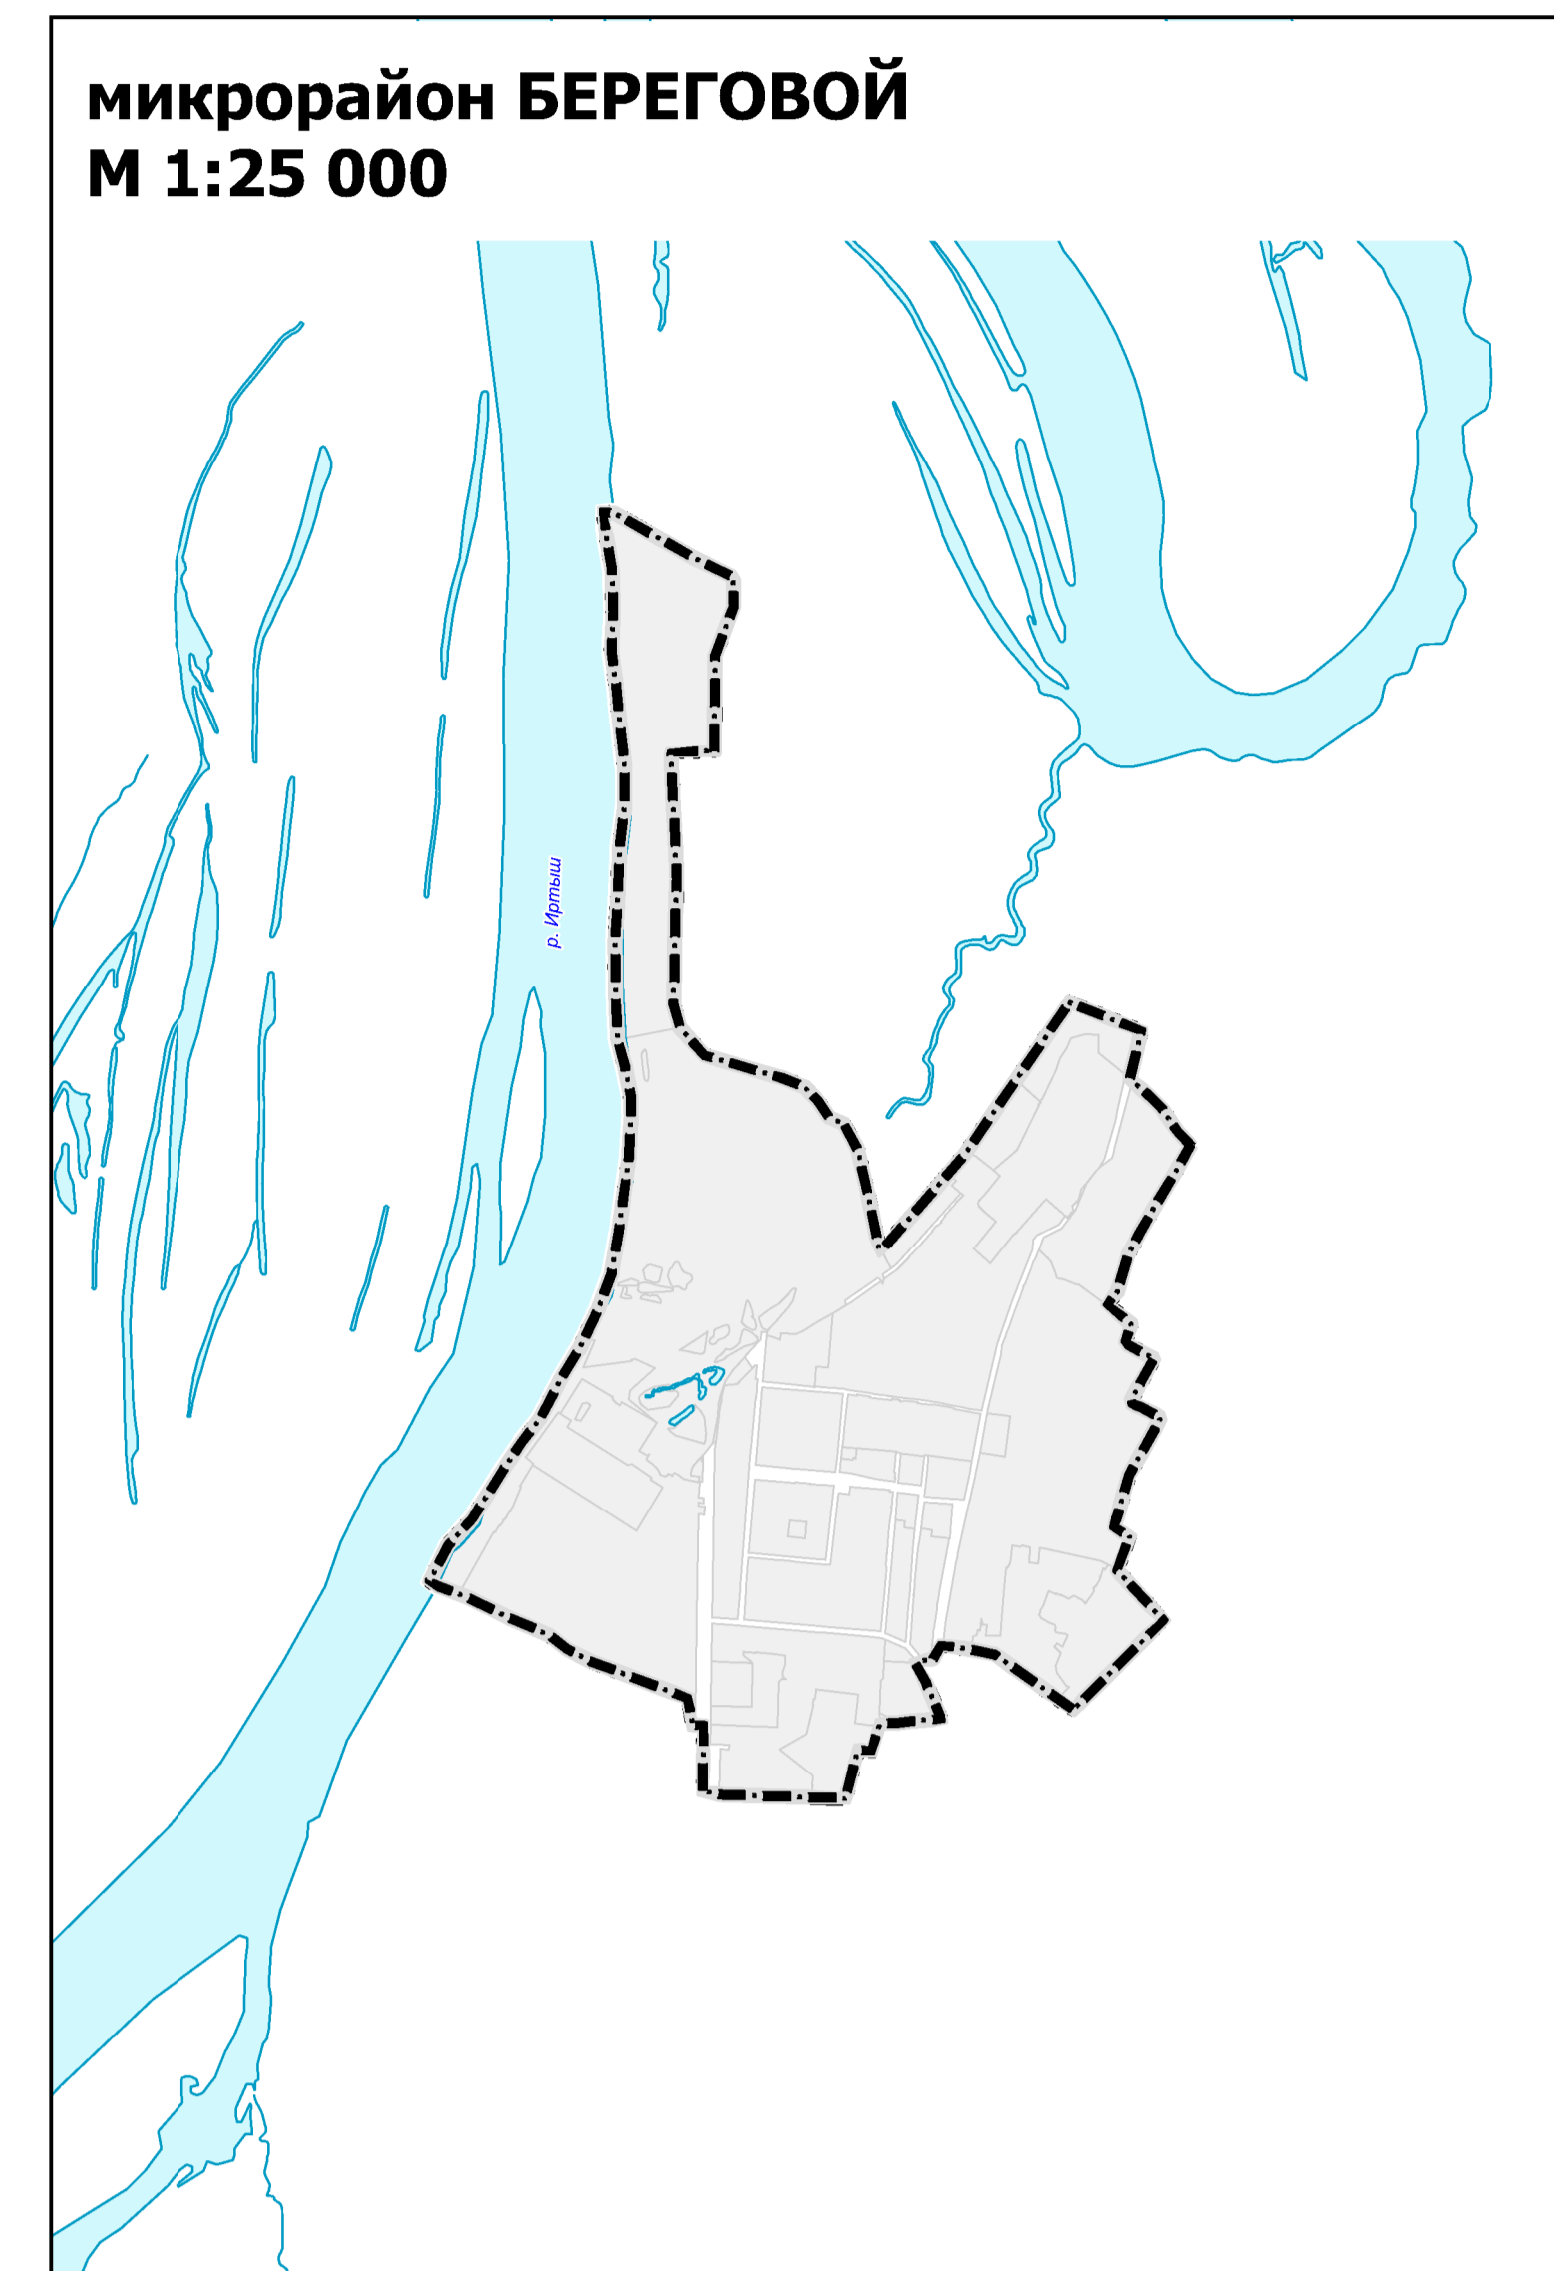

- УСЛОВНЫЕ ОБОЗНАЧЕНИЯ**
- ГРАНИЦЫ**
- Границы городского округа
 - Границы населенного пункта город Омск
 - Территории, в границах которых предусматривается осуществление деятельности по комплексному развитию территории
- ТЕРРИТОРИАЛЬНЫЕ ЗОНЫ**
- Зоны территориального преобразования (ЗТЗ, ЗТЗ-1, ЗТЗ-2, ЗТЗ-3, ЗТЗ-4, ЗТЗ-5, ЗТЗ-6, ЗТЗ-7, ЗТЗ-8)
- ПРИРОДНЫЕ ОБЪЕКТЫ**
- Водоток (река, ручей, канал)
 - Водоем, водосбор (озеро, пруд, канав, овраг, проток, обводненный канал, водохранилище)

МАСШТАБ 1:25 000
в 1 сантиметре - 250 метров