
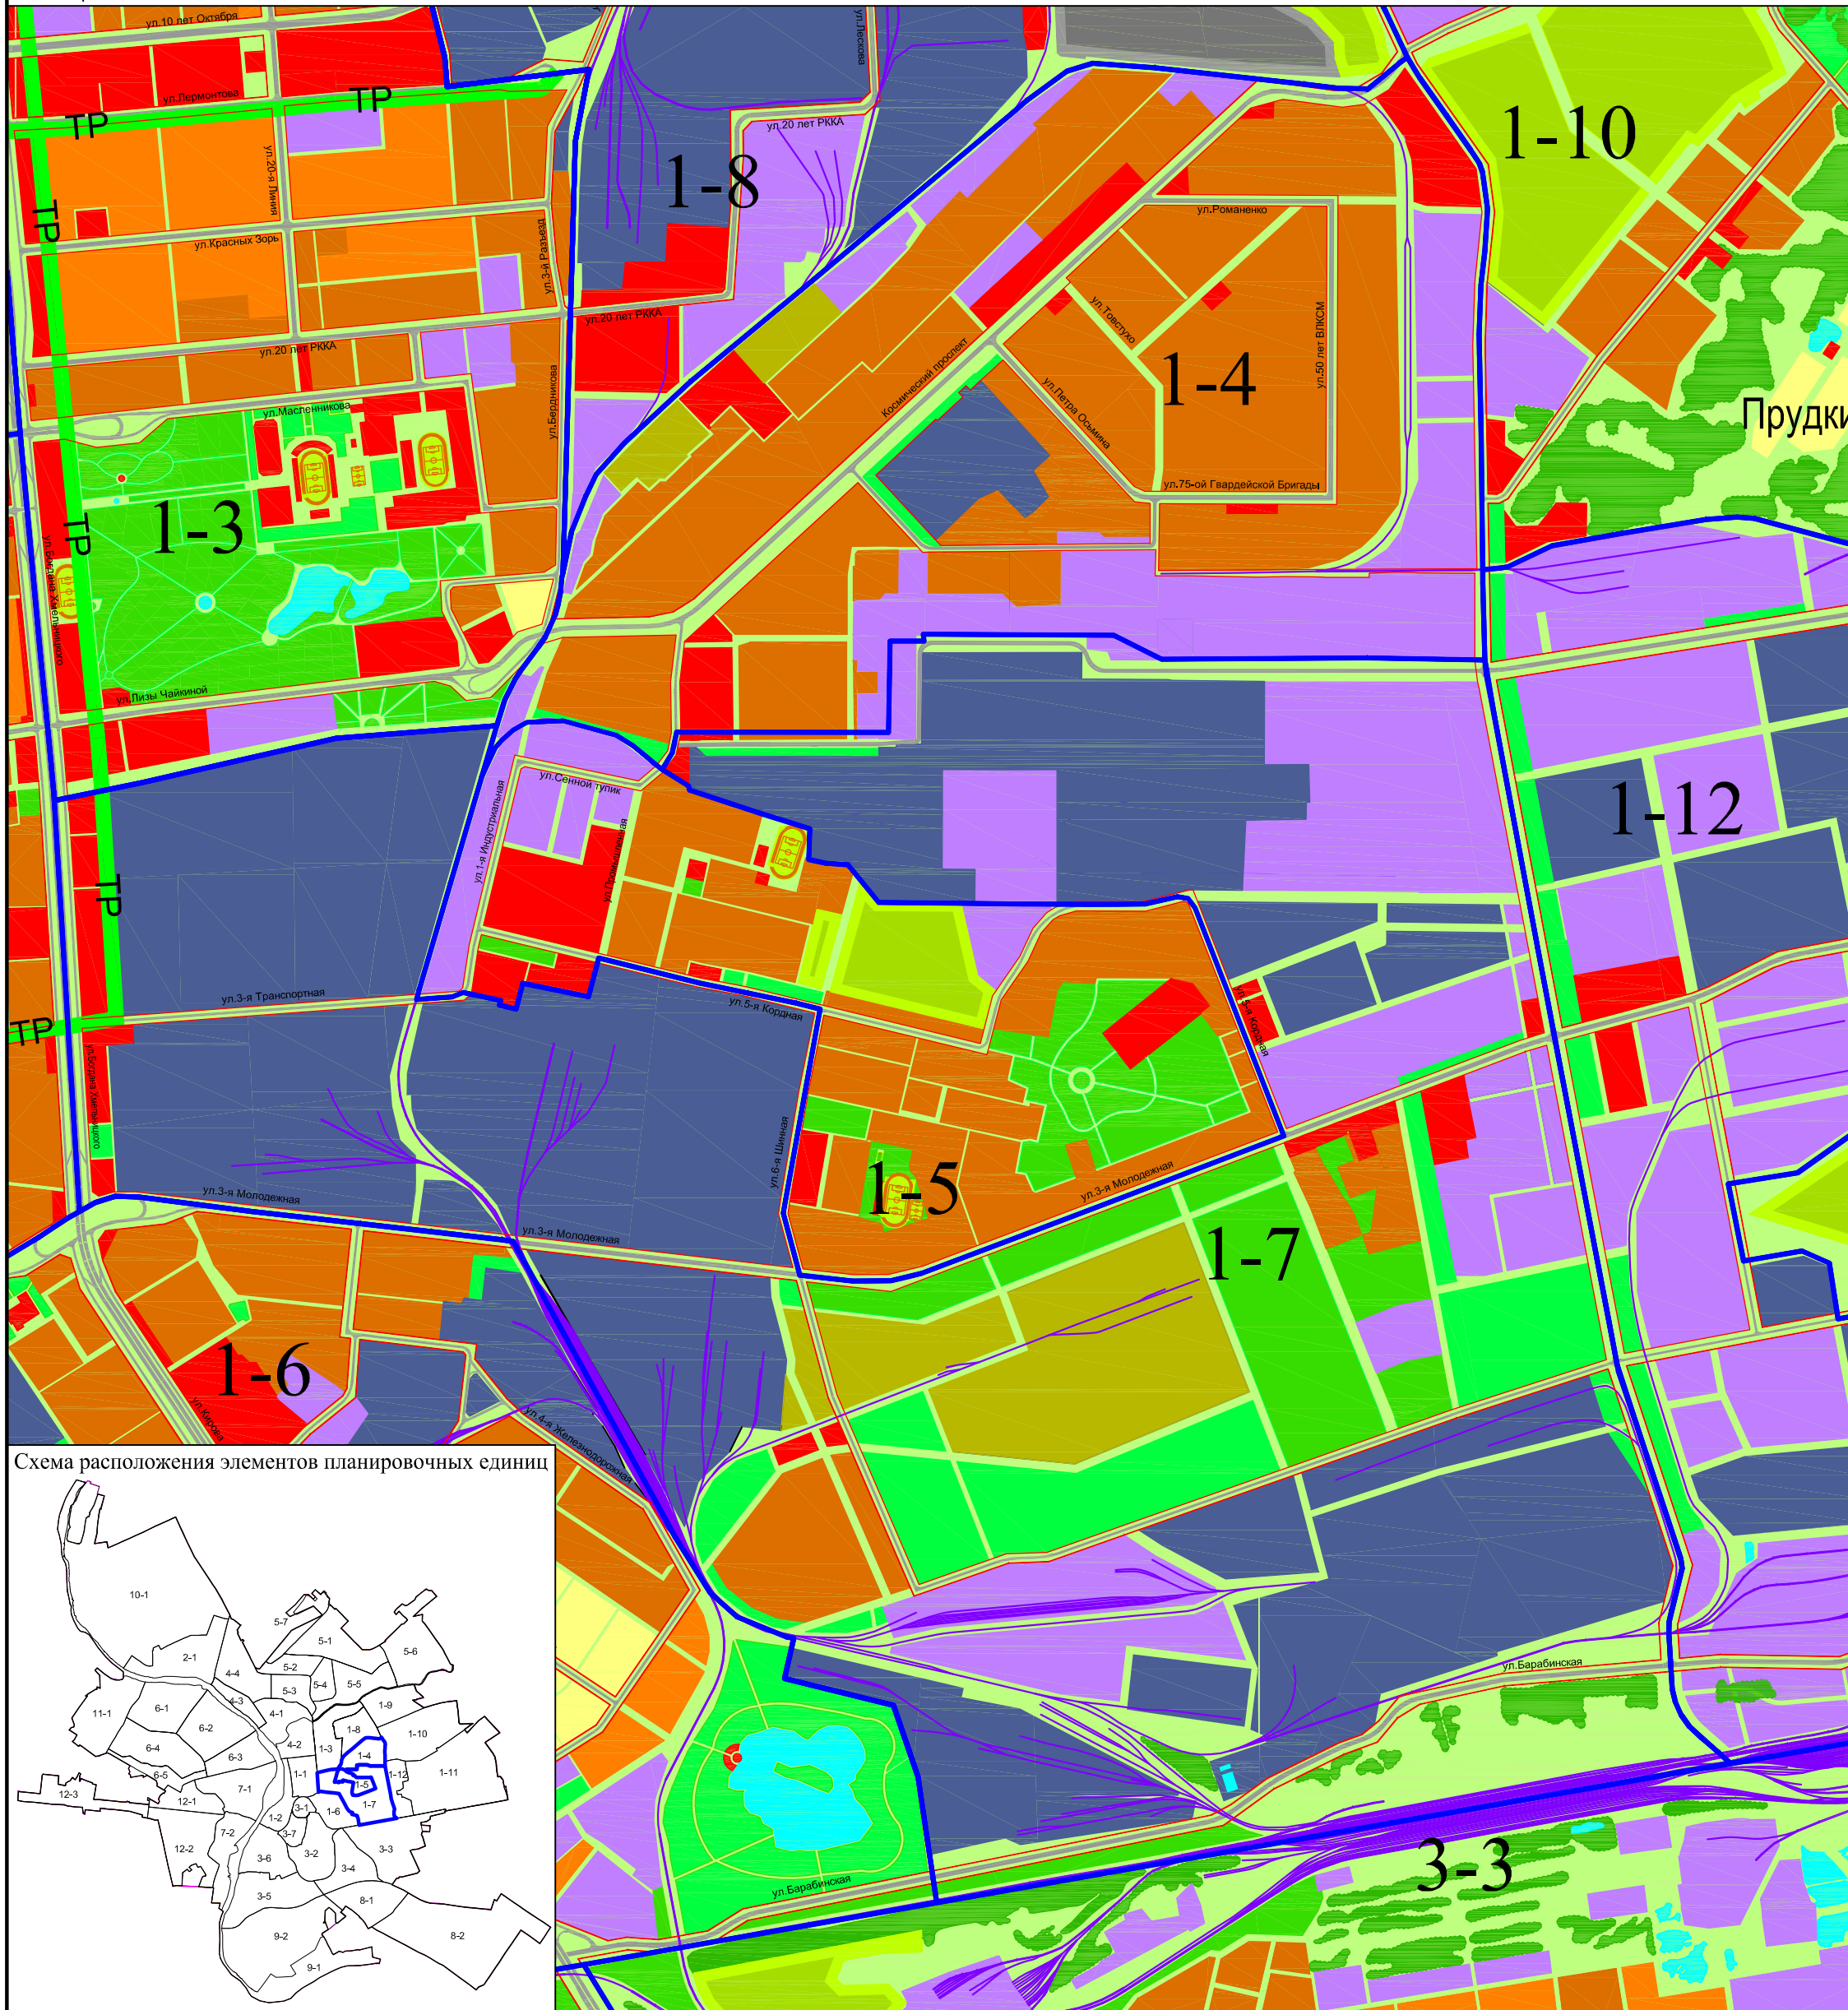


ГЕНЕРАЛЬНЫЙ ПЛАН МУНИЦИПАЛЬНОГО ОБРАЗОВАНИЯ ГОРОДСКОЙ ОКРУГ  
ГОРОД ОМСК ОМСКОЙ ОБЛАСТИ В ГРАНИЦАХ ТЕРРИТОРИЙ 1-4, 1-7

Приложение № 2  
к Решению Омского городского Совета  
от \_\_\_\_\_ № \_\_\_\_\_

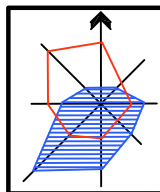

УСЛОВНЫЕ ОБОЗНАЧЕНИЯ  
ЗОНЫ И ГРАНИЦЫ ЗЕМЕЛЬ:

- планируемые границы территорий;
- 1-4** - обозначение территории;
- многоэтажная и среднеэтажная жилая застройка;
- зоны капитальной, смешанной застройки;
- индивидуальная малоэтажная застройка;
- объекты оборонного назначения;
- территории промышленности;
- коммунально-складские территории;
- общественно-деловые зоны;
- территория существующих зеленых насаждений;
- рекреационные зоны (проектируемые);
- садовые участки;
- территории ритуального назначения;
- планируемые территории развития города;
- городские природные и резервные территории;

Схема расположения элементов планировочных единиц

