


СХЕМА РАЗВИТИЯ ОБЪЕКТОВ И СЕТЕЙ ИНЖЕНЕРНО-ТЕХНИЧЕСКОГО ОБЕСПЕЧЕНИЯ ГОРОДА ОМСКА  
ЭЛЕКТРОСНАБЖЕНИЕ В ГРАНИЦАХ ТЕРРИТОРИЙ 1-4, 1-7

Приложение № 5  
к Решению Омского городского Совета  
от \_\_\_\_\_ № \_\_\_\_\_

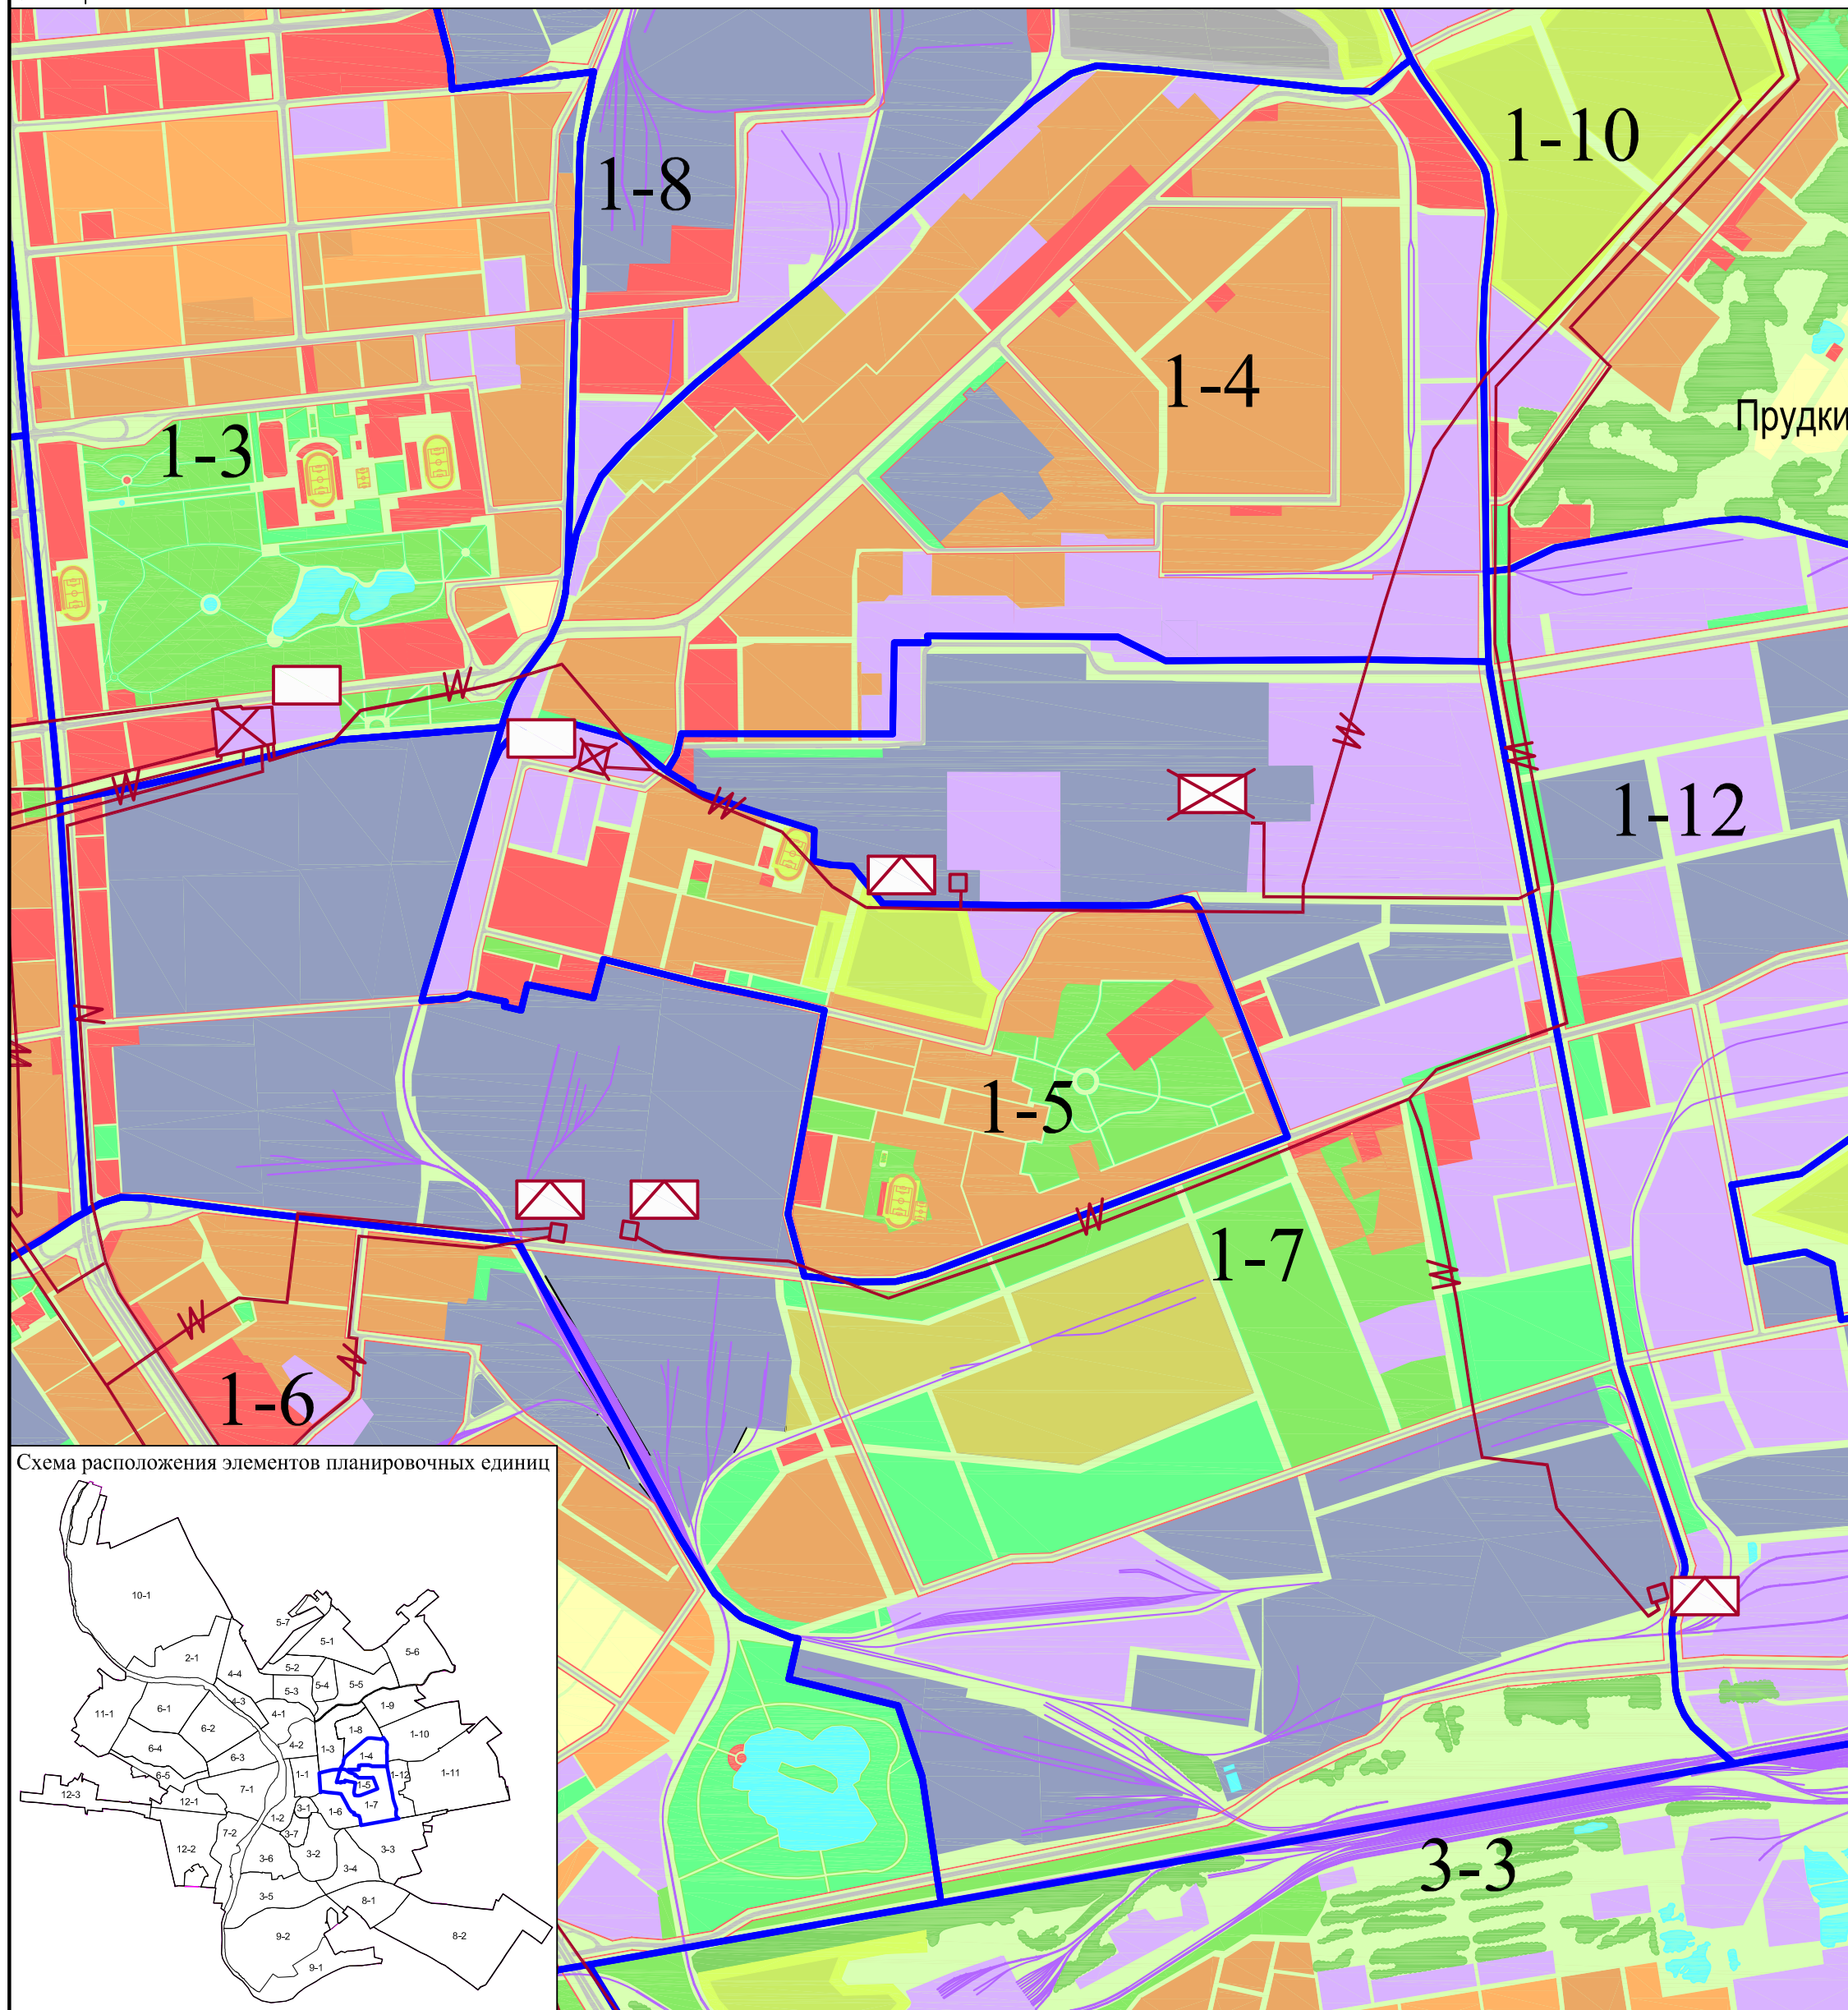

УСЛОВНЫЕ ОБОЗНАЧЕНИЯ  
ЗОНЫ И ГРАНИЦЫ ЗЕМЕЛЬ:

- планируемые границы территорий;
- 1-4** - обозначение территории;
- многоэтажная и среднеэтажная жилая застройка;
- зоны капитальной смешанной застройки;
- индивидуальная малоэтажная застройка;
- объекты оборонного назначения;
- территории промышленности;
- коммунально-складские территории;
- общественно-деловые зоны;
- территория существующих зеленых насаждений;
- рекреационные зоны (проектируемые);
- садовые участки;
- территории ритуального назначения;
- планируемые территории развития города;
- городские природные и резервные территории;

УСЛОВНЫЕ ОБОЗНАЧЕНИЯ ОБЪЕКТОВ  
И СЕТЕЙ ИНЖЕНЕРНО-ТЕХНИЧЕСКОГО  
ОБЕСПЕЧЕНИЯ:

- воздушные линии электропередач 220 кВ, 110 кВ, 35 кВ;
- проектируемые кабельные линии электропередач 110 кВ до 2016 г.;
- электроподстанции 110/10 кВ, 35/10(6) кВ;
- демонтируемые электроподстанции;
- проектируемые электроподстанции.

Схема расположения элементов планировочных единиц

