



ГЕНЕРАЛЬНЫЙ ПЛАН МУНИЦИПАЛЬНОГО ОБРАЗОВАНИЯ ГОРОДСКОЙ ОКРУГ ГОРОД ОМСК ОМСКОЙ ОБЛАСТИ В ГРАНИЦАХ ТЕРРИТОРИИ 5-1

"Приложение № _____
к Решению Омского городского Совета
от _____ 2018 года № _____"

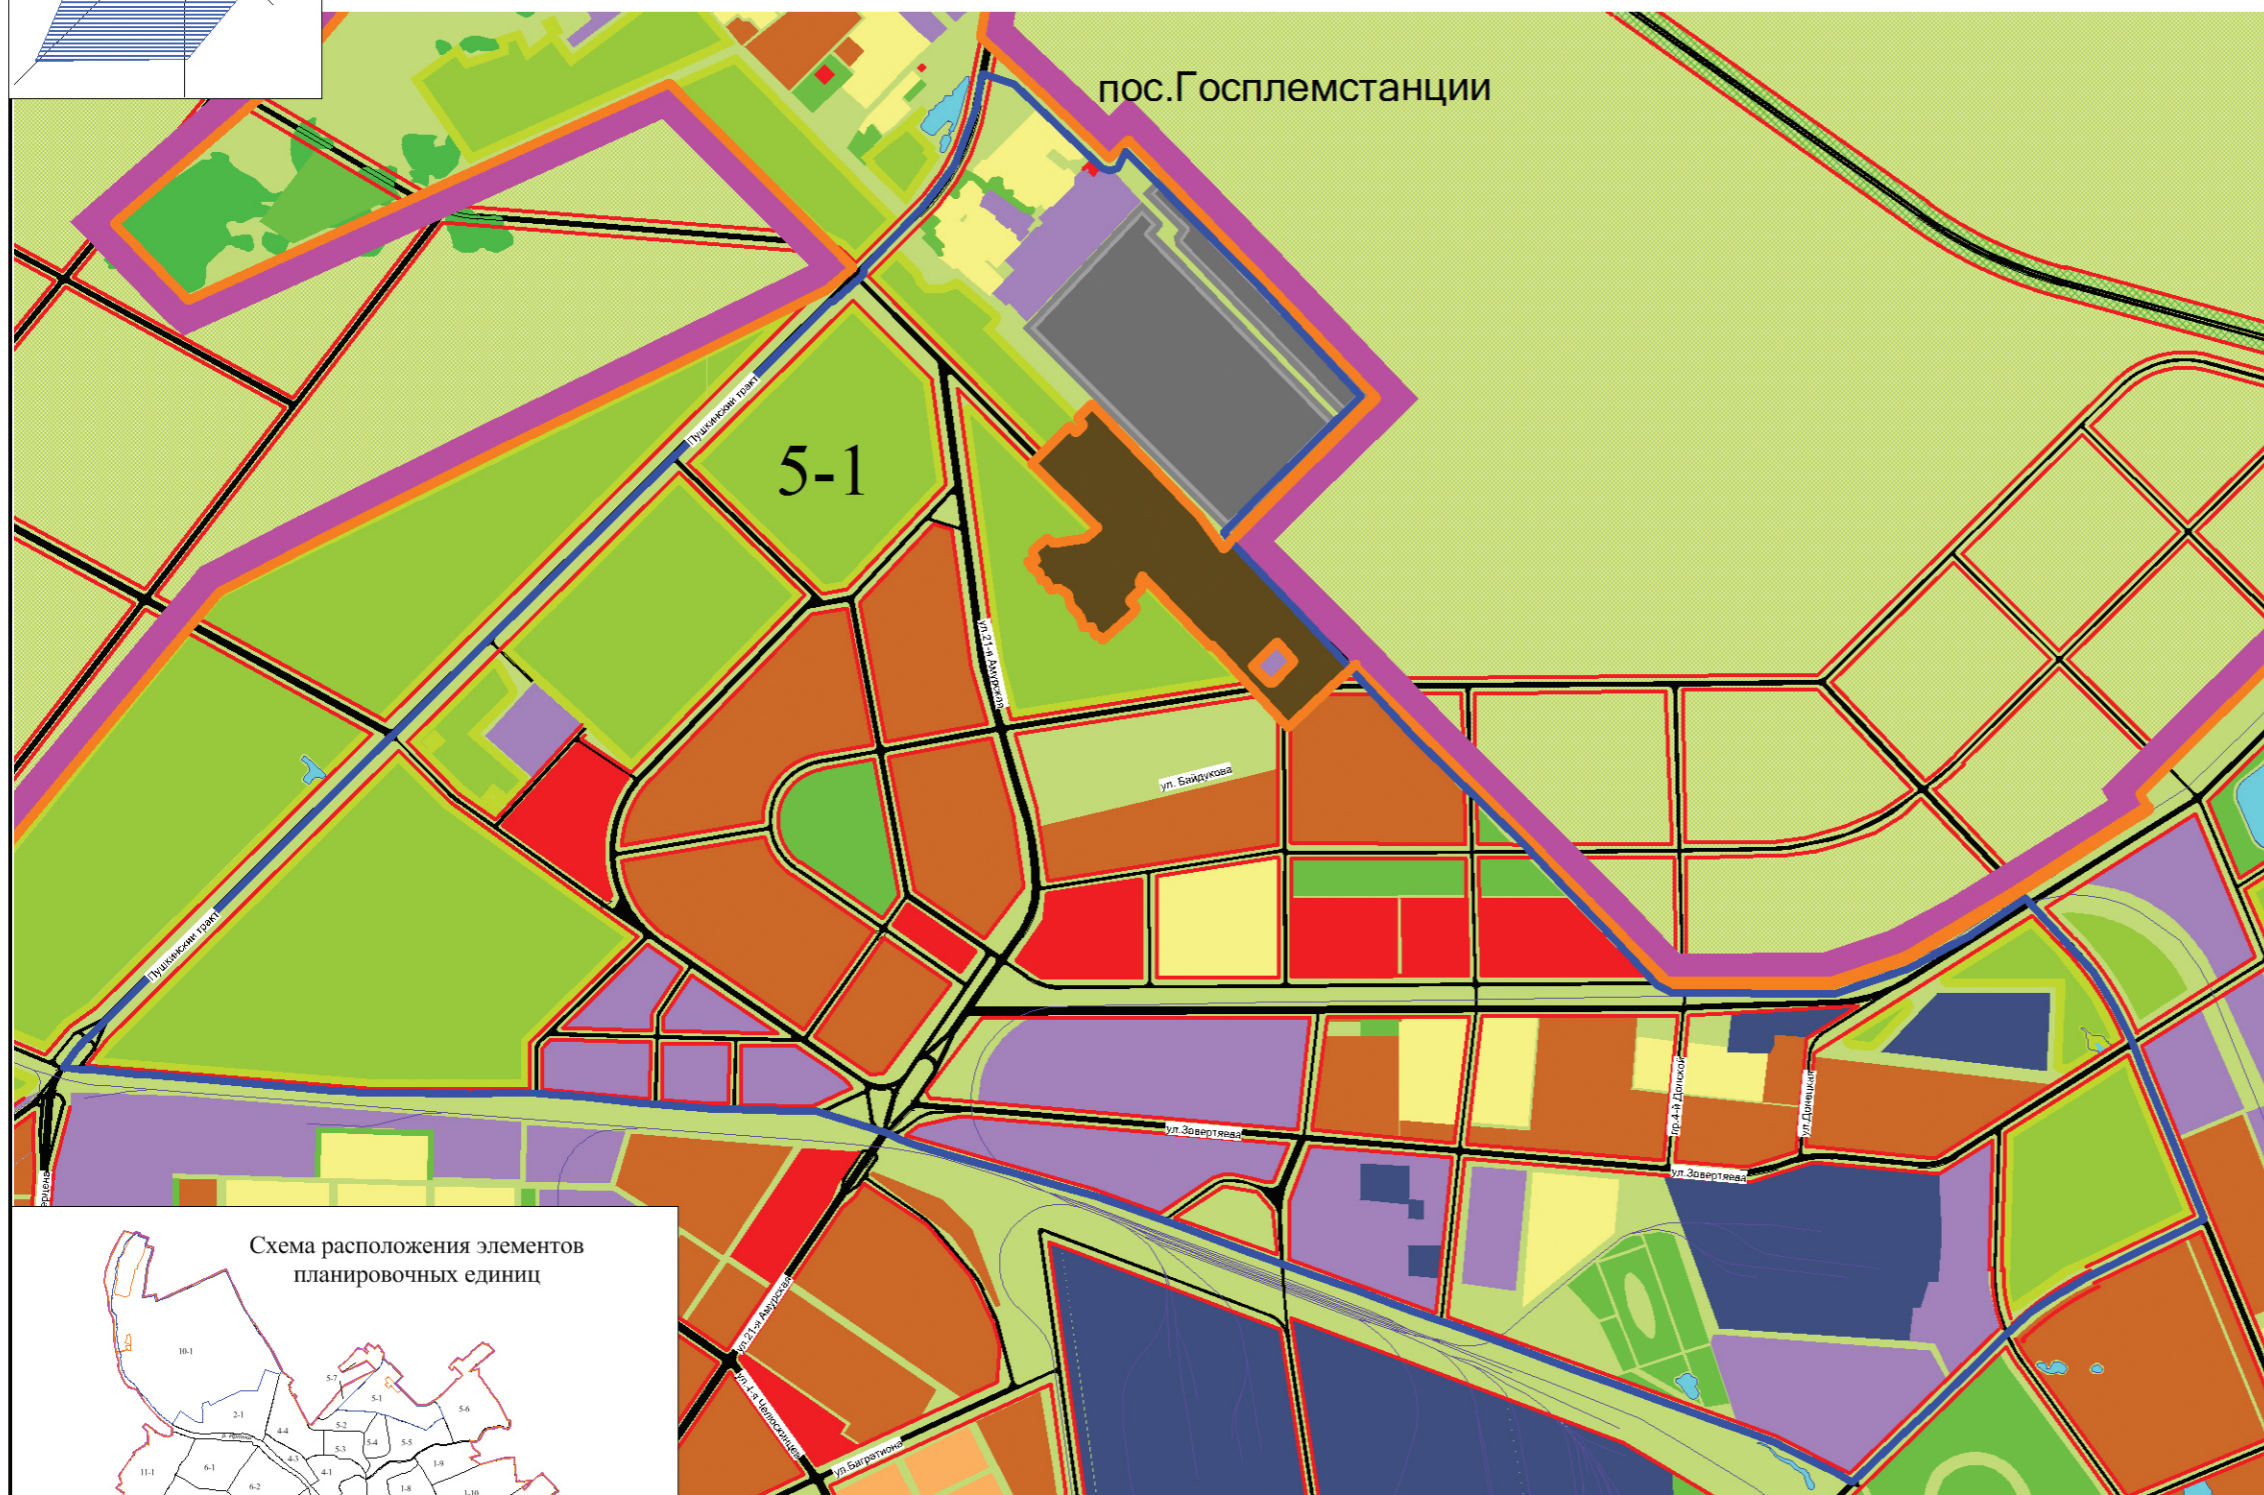

- УСЛОВНЫЕ ОБОЗНАЧЕНИЯ
ЗОНЫ В ГРАНИЦАХ ЗЕМЕЛЬ**
- граница города
 - граница населенного пункта
 - планируемые границы территорий
 - 5-1 обозначение территории
 - многоэтажная и среднеэтажная жилая застройка (существующая, проектируемая)
 - зоны капитальной смешанной застройки
 - индивидуальная малоэтажная застройка
 - производственно-коммунальные территории
 - общественно-деловые зоны (существующие, проектируемые)
 - территории существующих зеленых насаждений
 - рекреационные зоны (проектируемые)
 - садовые участки
 - территории промышленности
 - территории ритуального назначения
 - территории специального назначения
 - водные объекты
 - дороги, улицы, проезды
 - территории развития за расчетный срок
 - городские природные и резервные территории
 - земли промышленности, энергетики, транспорта, связи, радиовещания, телевидения, информатики, земли для обеспечения космической деятельности, земли обороны, безопасности и земли иного специального назначения.

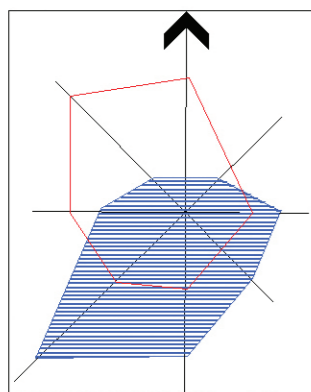