


Чертеж планировки территории элементов планировочной структуры №№ 6а, 6б планировочного района I проекта планировки территории, расположенной в границах: улица Заозерная – Красноярский тракт – улица Орджоникидзе – улица 7-я Северная – улица Красный Путь в Советском и Центральном административных округах города Омска


Приложение № 1  
к постановлению Администрации города Омска  
от \_\_\_\_\_ № \_\_\_\_\_

Схема элементов планировочной структуры  
проекта планировки территории, расположенной в границах:  
улица Заозерная – Красноярский тракт – улица Орджоникидзе –  
улица 7-я Северная – улица Красный Путь в Советском и Центральном  
административных округах города Омска

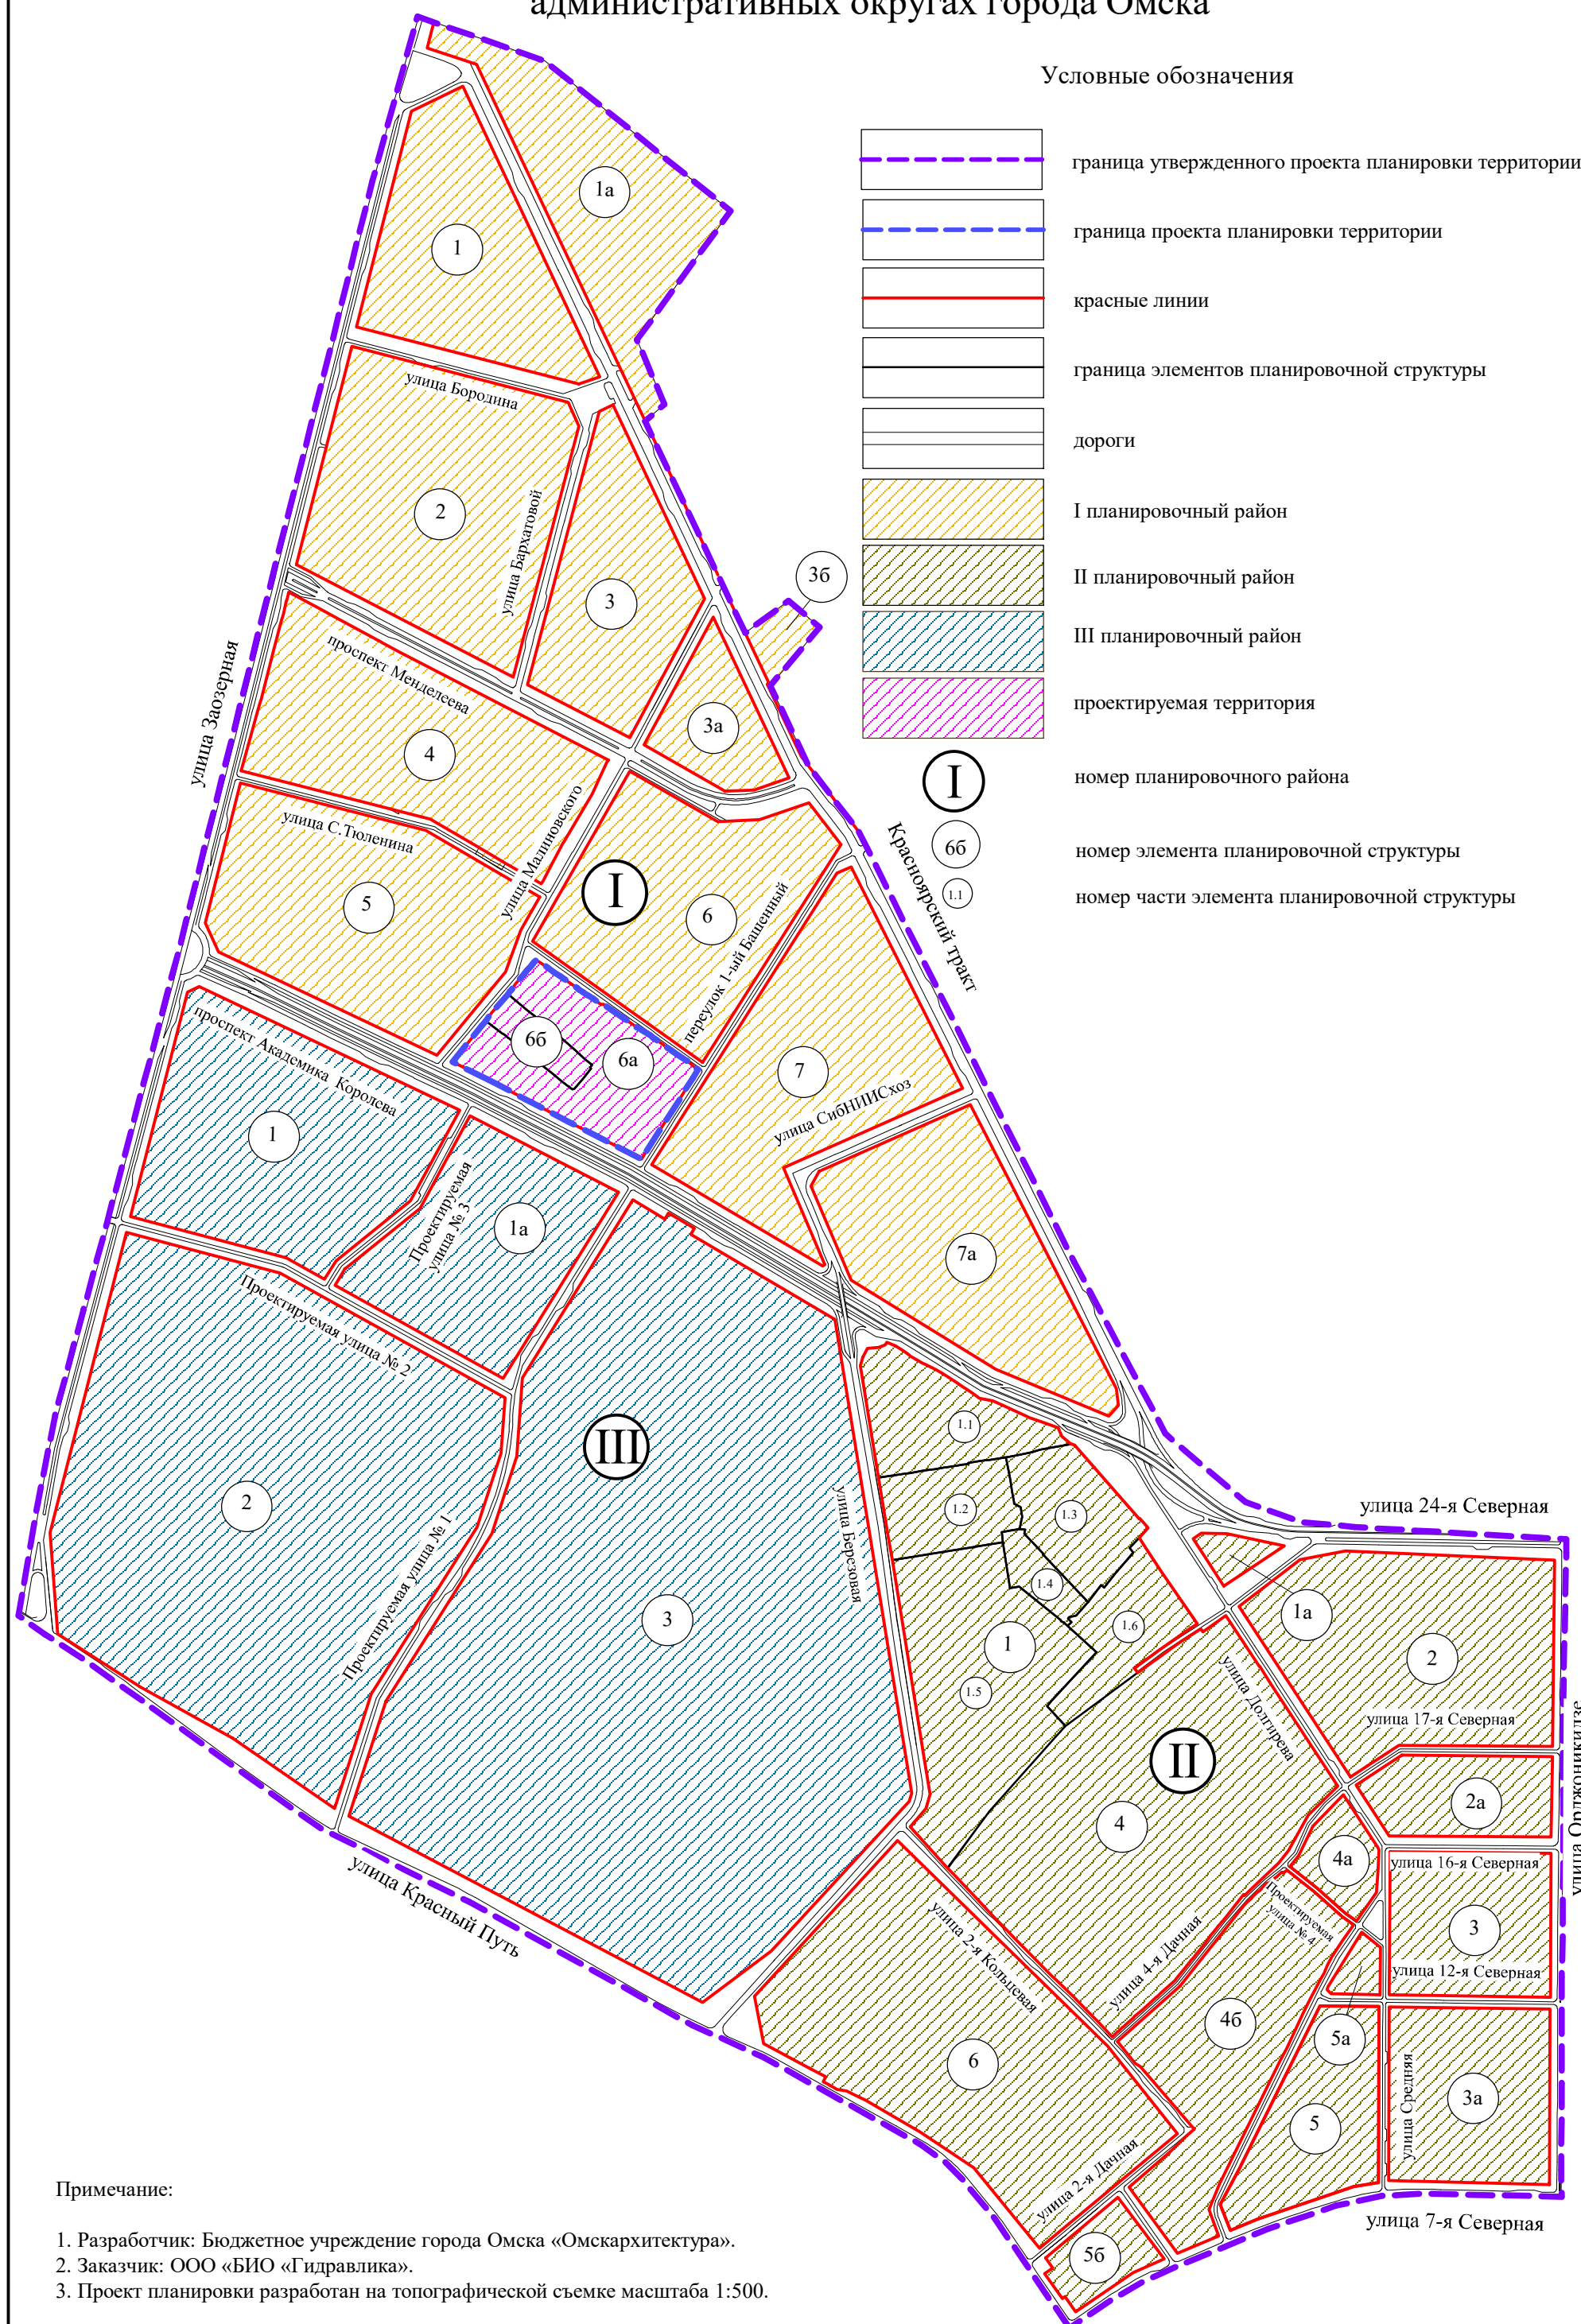

- Условные обозначения
- граница утвержденного проекта планировки территории
  - граница проекта планировки территории
  - красные линии
  - граница элементов планировочной структуры
  - дороги
  - I планировочный район
  - II планировочный район
  - III планировочный район
  - проектируемая территория
  - номер планировочного района
  - номер элемента планировочной структуры
  - номер части элемента планировочной структуры

- Условные обозначения
- граница проекта планировки территории
  - красные линии
  - существующие здания, строения, сооружения
  - строящиеся здания, строения, сооружения
  - линии отступа от красных линий в целях определения места допустимого размещения зданий, строений, сооружений
  - границы лесопарка в соответствии с Приказом Рослесхоза от 02.05.2012 года № 180
  - зона планируемого размещения объектов административно-делового и общественного назначения
  - зона планируемого размещения спортивных и спортивно-зрелищных сооружений
  - зона планируемого размещения объектов улично-дорожной сети
  - зона размещения жилой малоэтажной застройки
  - зона размещения жилой застройки средней этажности (застроенная территория)
  - номер планировочного района
  - номер элемента планировочной структуры
  - номер зоны по экспликации

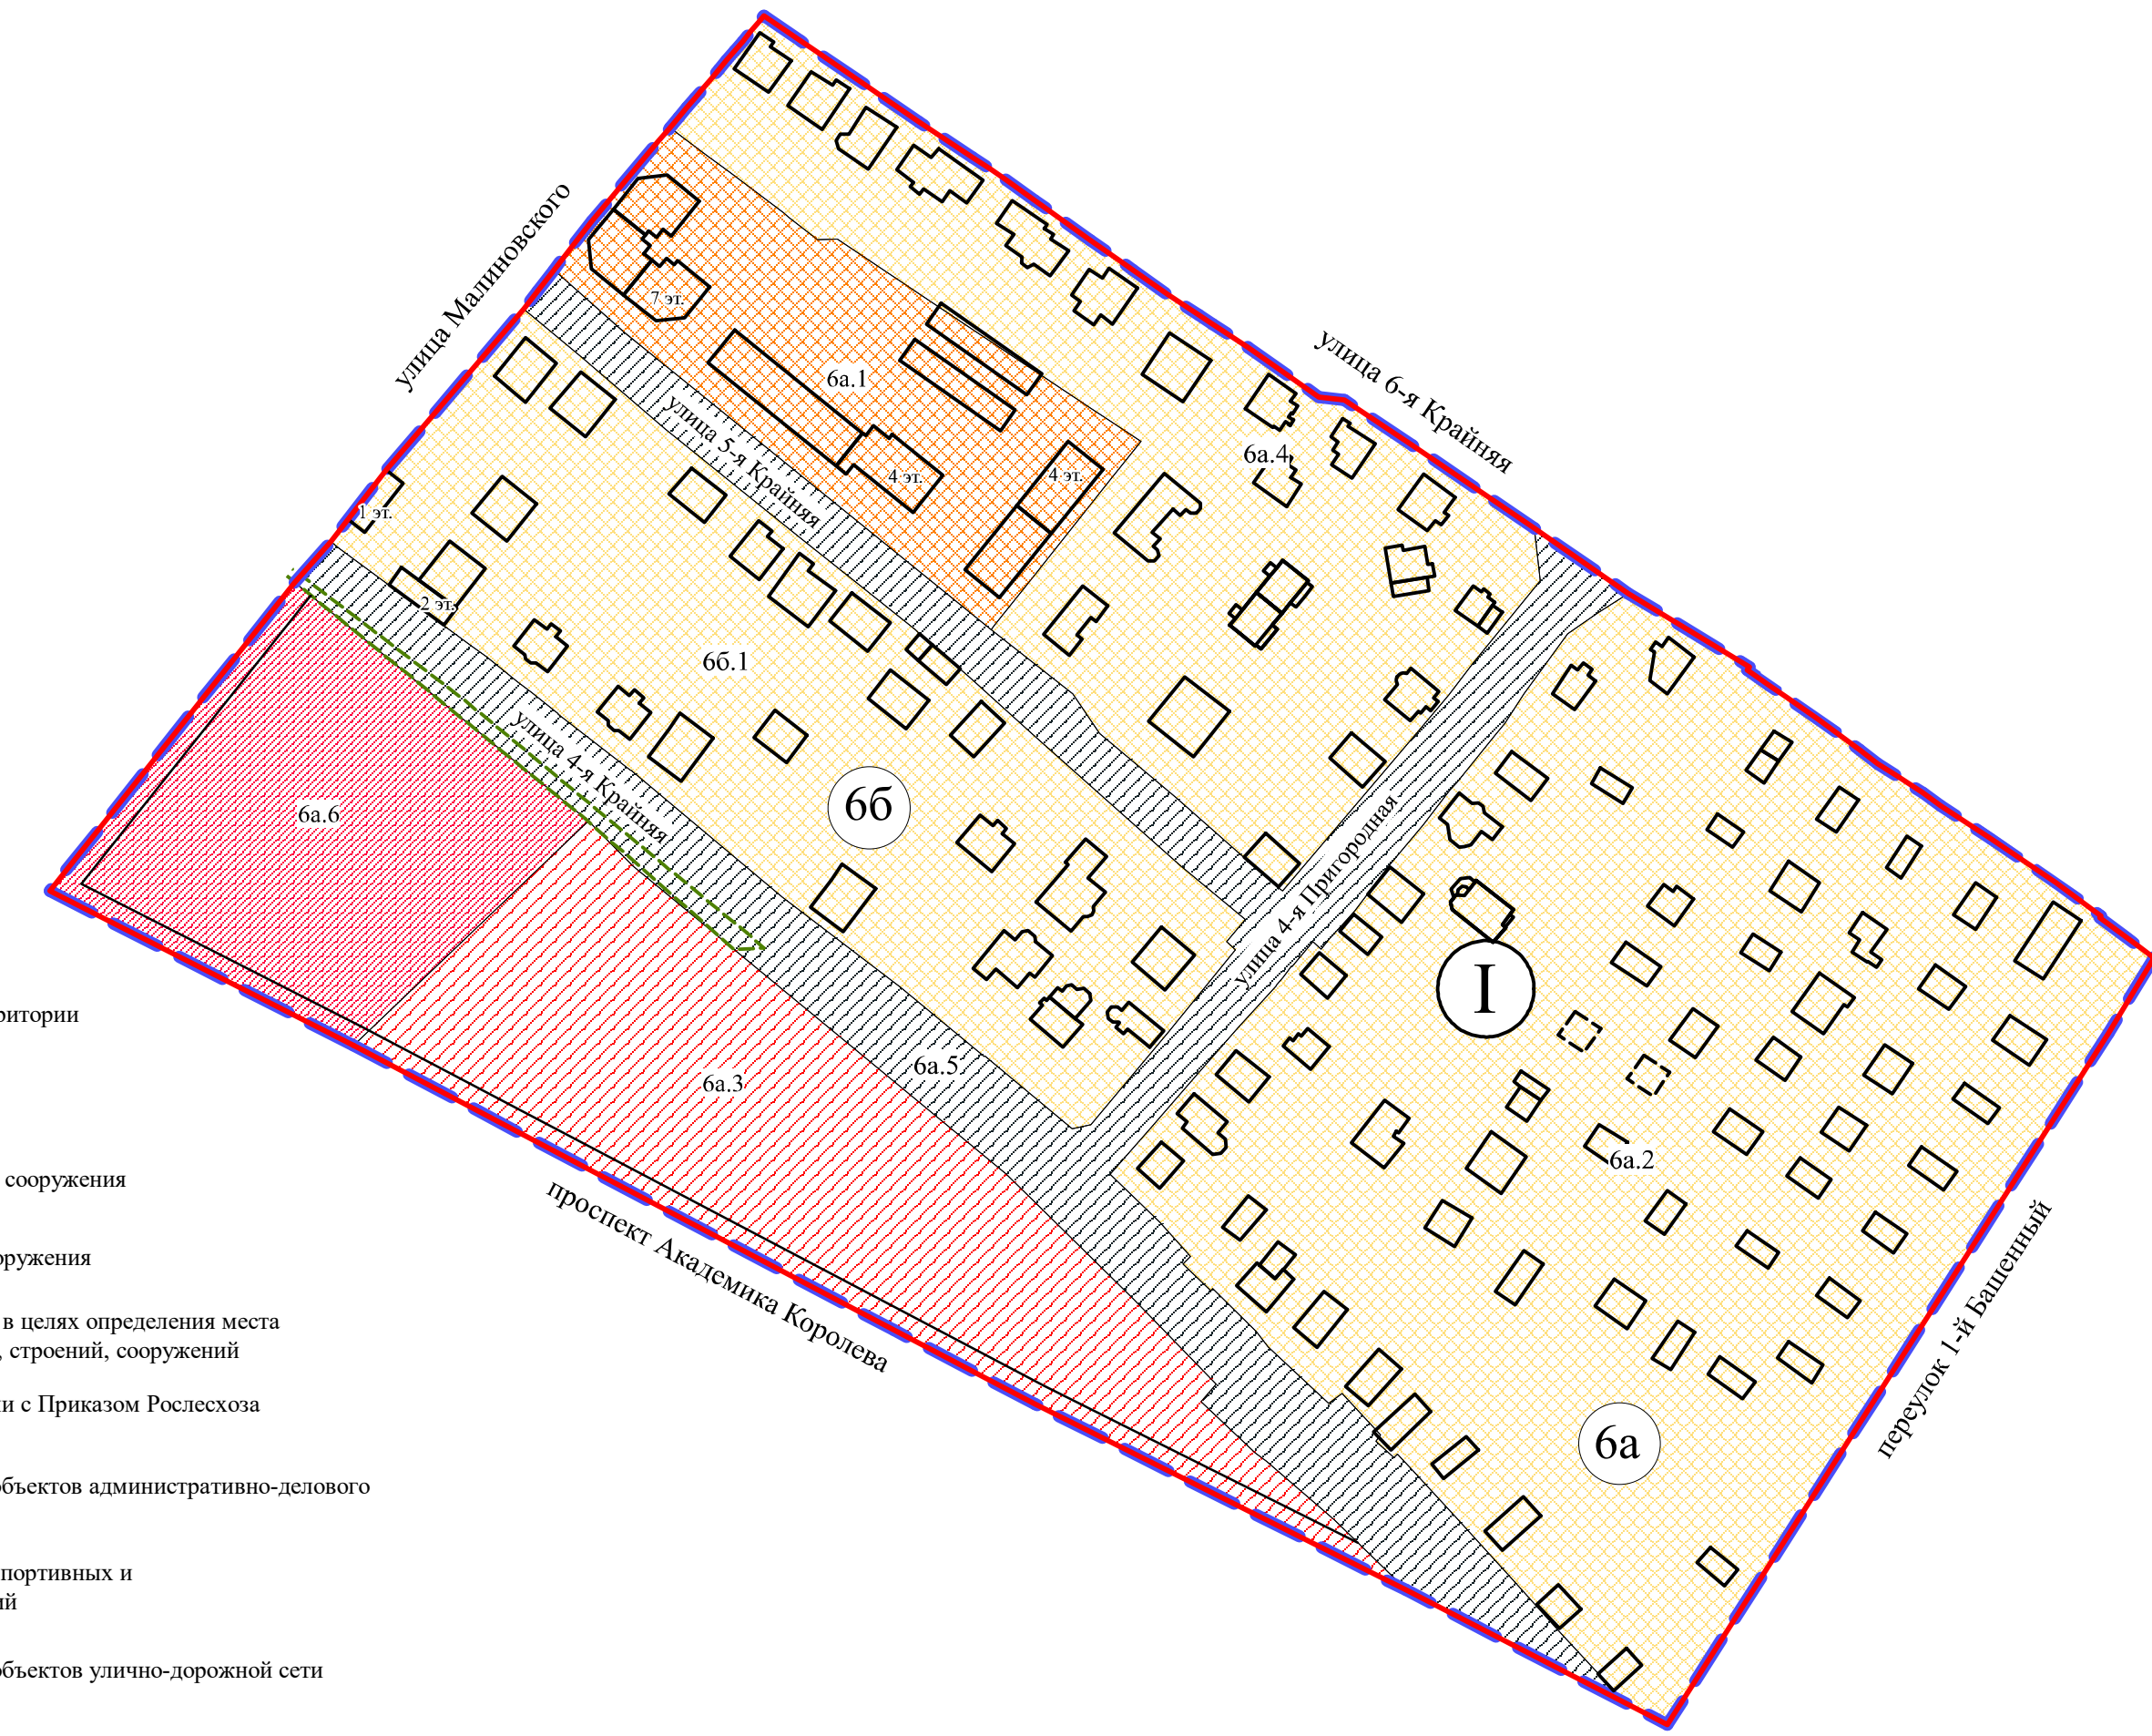

Экспликация зон элементов планировочной структуры №№ 6а, 6б планировочного района I

№ эл-та план. струк.	№ зоны	Наименование зоны
6а	6а.1	Зона размещения жилой застройки средней этажности (увеличение плотности застройки недопустимо)
	6а.2	Зона размещения жилой малоэтажной застройки
	6а.3	Зона планируемого размещения объектов административно-делового и общественного назначения
	6а.4	Зона размещения жилой малоэтажной застройки
	6а.5	Зона планируемого размещения объектов улично-дорожной сети
	6а.6	Зона планируемого размещения спортивных и спортивно-зрелищных сооружений, объектов обеспечения занятий спортом в помещениях
6б	6б.1	Зона размещения жилой малоэтажной застройки

Примечание:  
1. Разработчик: Бюджетное учреждение города Омска «Омскаrchитектура».  
2. Заказчик: ООО «БИО «Гидравлика»».  
3. Проект планировки разработан на топографической съемке масштаба 1:500.