


Чертеж планировки территории, расположенной в границах: Сибирский проспект – перспективная дорога в поселок Светлый – улица Валентины Бисяриной в Ленинском административном округе города Омска, в границах элемента планировочной структуры № 1

Приложение № 2
к постановлению Администрации города Омска
от _____ № _____

Схема расположения элементов планировочной структуры территории, расположенной в границах: Сибирский проспект – перспективная дорога в поселок Светлый – улица Валентины Бисяриной в Ленинском административном округе города Омска

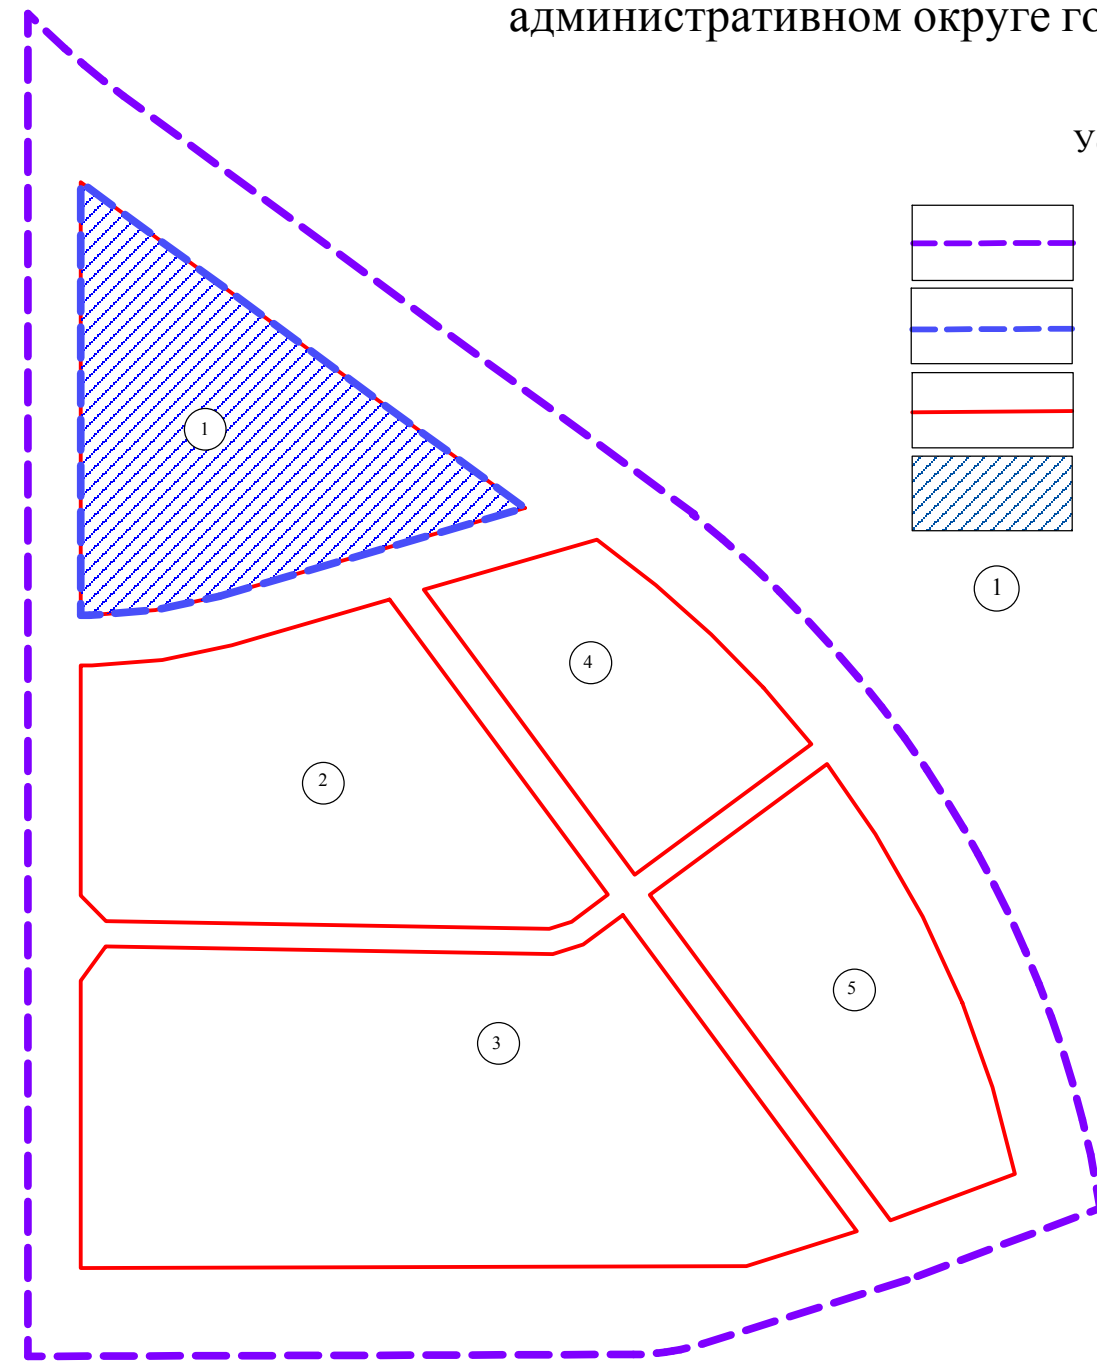

Условные обозначения

- граница утвержденного проекта планировки территории
- граница проекта планировки территории
- красные линии
- проектируемая территория
- номер элемента планировочной структуры


Условные обозначения

- граница проекта планировки территории
- красные линии
- линии отступа от красных линий в целях определения места допустимого размещения зданий, строений, сооружений
- существующие здания, строения, сооружения
- строящиеся здания, строения, сооружения
- зоны с особыми условиями использования территорий, учтенные в ЕГРН
- территориальные зоны, учтенные в ЕГРН
- зона размещения объектов административно-делового и общественного назначения (застроенная территория)
- зона размещения производственно-коммунальных объектов IV – V классов опасности (застроенная территория)
- зона планируемого размещения объектов административно-делового и общественного назначения
- зона размещения объектов улично-дорожной сети

- 1 номер элемента планировочной структуры
- 1.2 номер зоны по экспликации

Экспликация зон элемента планировочной структуры №1

№ эл-та план. струк.	№ зоны	Наименование зоны
1	1.1	Зона планируемого размещения объектов административно-делового и общественного назначения
	1.2	Зона размещения объектов заправки транспортных средств
	1.3	Зона планируемого размещения объектов административно-делового и общественного назначения
	1.4	Зона размещения объекта торговли (торговые центры, торгово-развлекательные центры (комплексы))
	1.5	Зона планируемого размещения объектов административно-делового и общественного назначения
	1.6	Зона размещения объектов улично-дорожной сети

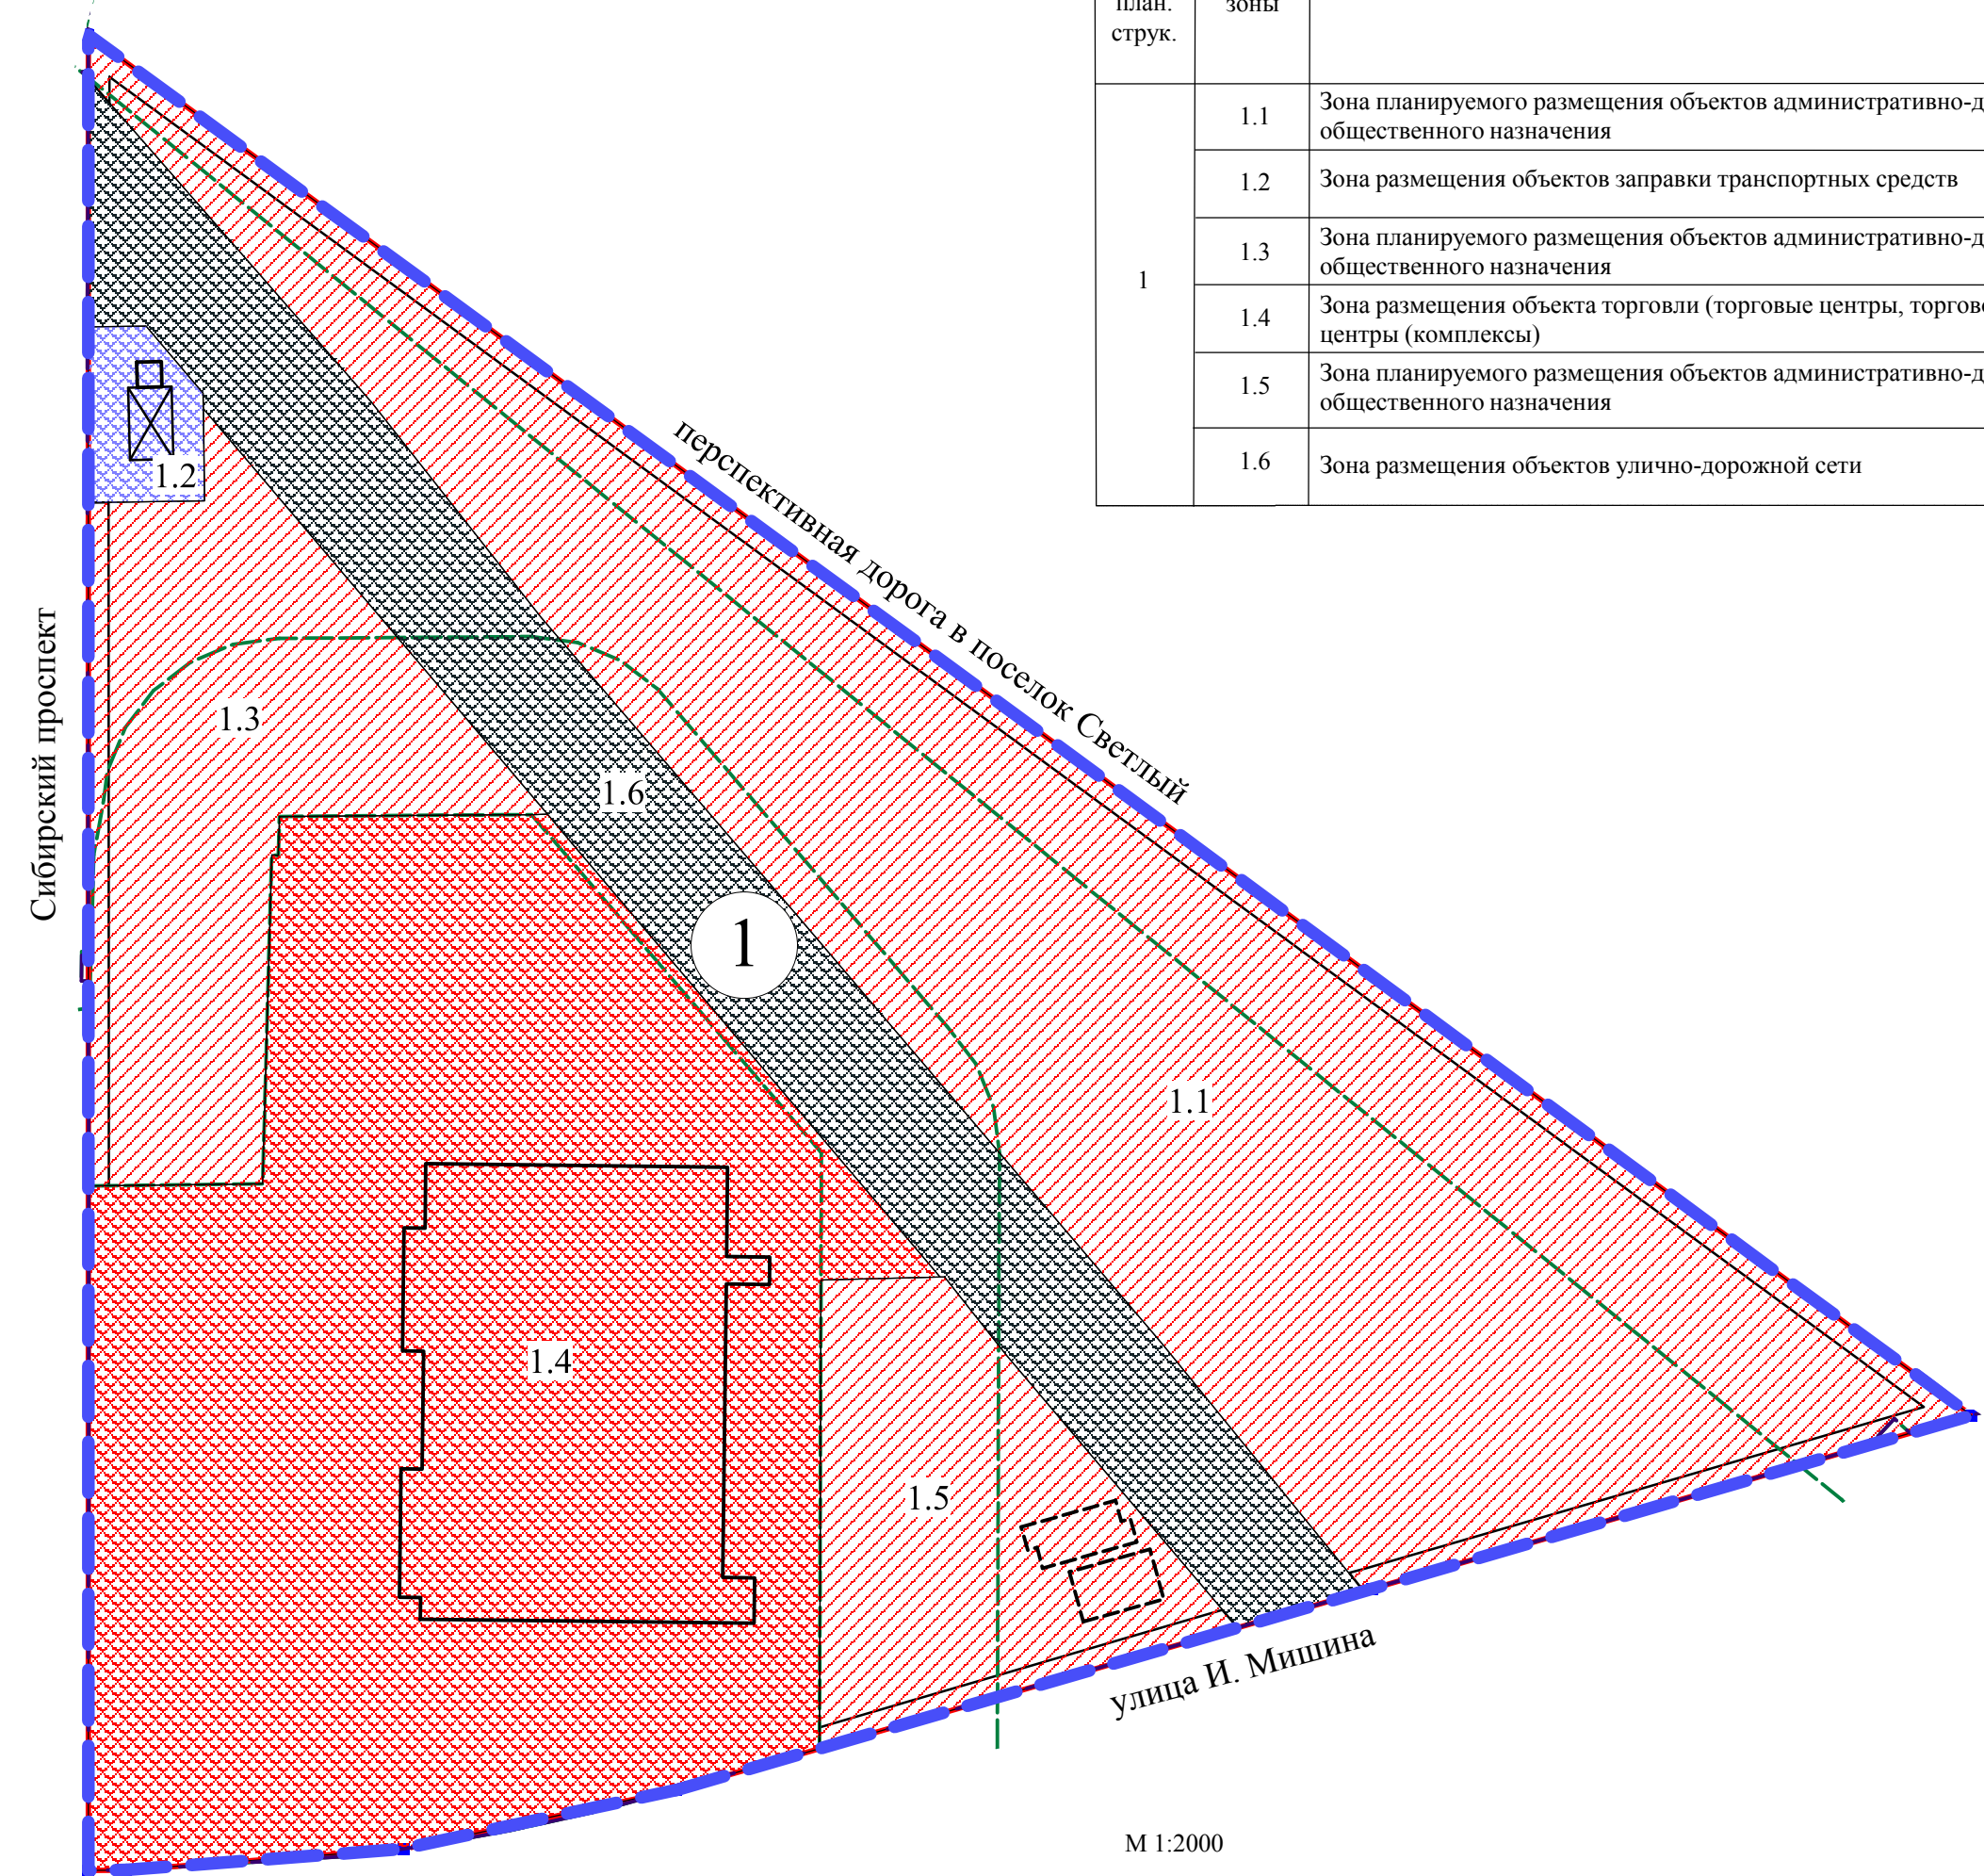

Примечание
1. Разработчик: ООО «ГлавОмскархитектура».
2. Заказчик: ООО «Управление АЗС».
3. Проект планировки территории разработан на топографической съемке масштаба 1:500.