


# Чертеж планировки территории, расположенной в границах: Сибирский проспект-перспективная дорога в поселок Светлый- Улица Валентины Бисяриной в Ленинском административном округе города Омска


ЭКСПЛИКАЦИЯ

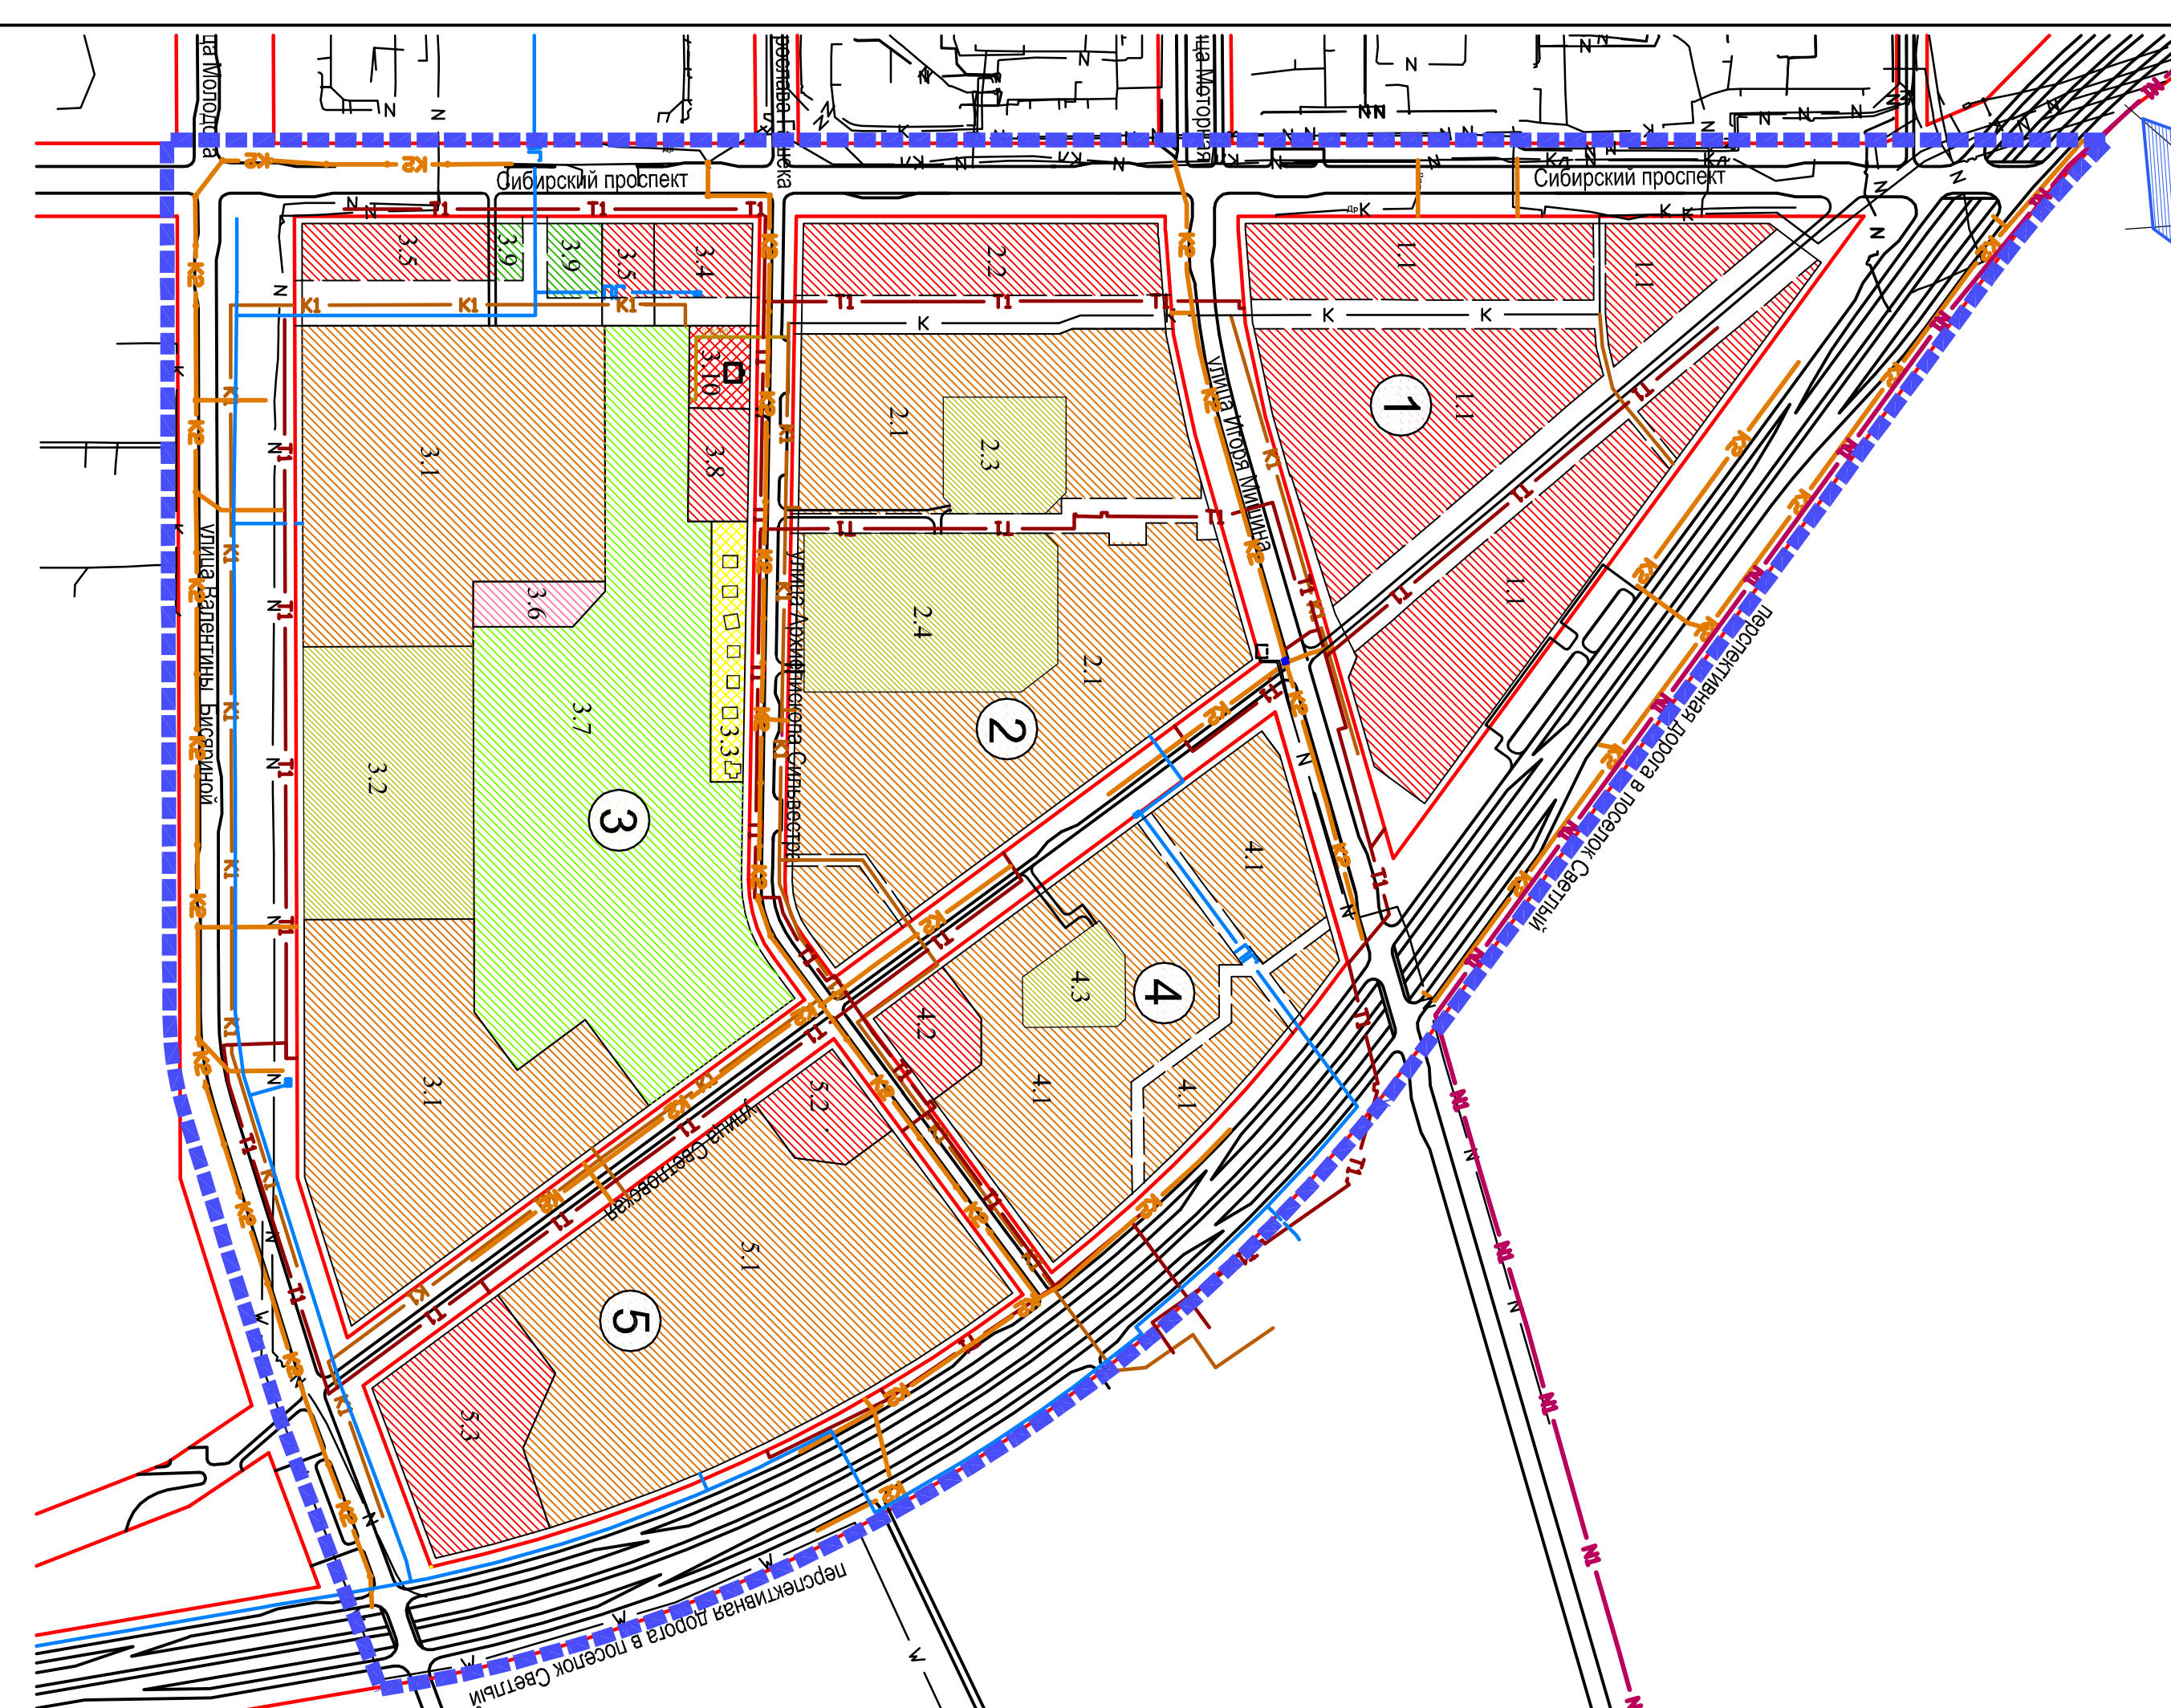

№ элем. струк.	№ п/п	Наименование зоны
1	1.1	Зона планируемого размещения объектов административно-делового и общественного назначения
2	2.1	Зона планируемого размещения группы жилой застройки высокой этажности
	2.2	Зона планируемого размещения объектов административно-делового и общественного назначения
	2.3	Зона планируемого размещения объекта дошкольного образования на 250 мест
	2.4	Зона планируемого размещения объекта начального общего и среднего (полного) общего образования на 1000 мест
	3.1	Зона планируемого размещения группы жилой застройки высокой этажности
	3.2	Зона планируемого размещения объекта плавательного бассейна и спортивного (полного) общего образования на 1000 мест
	3.3	Зона размещения группы участков индивидуальной жилой застройки
3	3.4	Зона планируемого размещения культурного объекта
	3.5	Зона планируемого размещения объектов административно-делового и общественного назначения
	3.6	Зона планируемого размещения авто-газотранспортно-инженерного объекта (подстанция на 535 помещений в смену)
	3.7	Зона планируемого размещения объектов городской рекреации
	3.8	Зона планируемого размещения многоэтажных наземных гаражей-стоянок на 200 машино-мест
	3.9	Зона планируемого размещения зеленых насаждений
	3.10	Зона размещения объектов административно-делового и общественного назначения
4	4.1	Зона планируемого размещения группы жилой застройки высокой этажности
	4.2	Зона планируемого размещения объектов дошкольного образования на 160 мест
	4.3	Зона планируемого размещения объектов административно-делового и общественного назначения
	4.3	Зона планируемого размещения объекта дошкольного образования на 160 мест
5	5.1	Зона планируемого размещения группы жилой застройки высокой этажности
	5.2	Зона планируемого размещения магазинов и объектов административно-делового назначения
	5.3	Зона планируемого размещения магазинов и объектов административно-делового назначения

Приложение № 2  
к постановлению Администрации города Омска  
от \_\_\_\_\_ № \_\_\_\_\_

УСЛОВНЫЕ ОБОЗНАЧЕНИЯ:

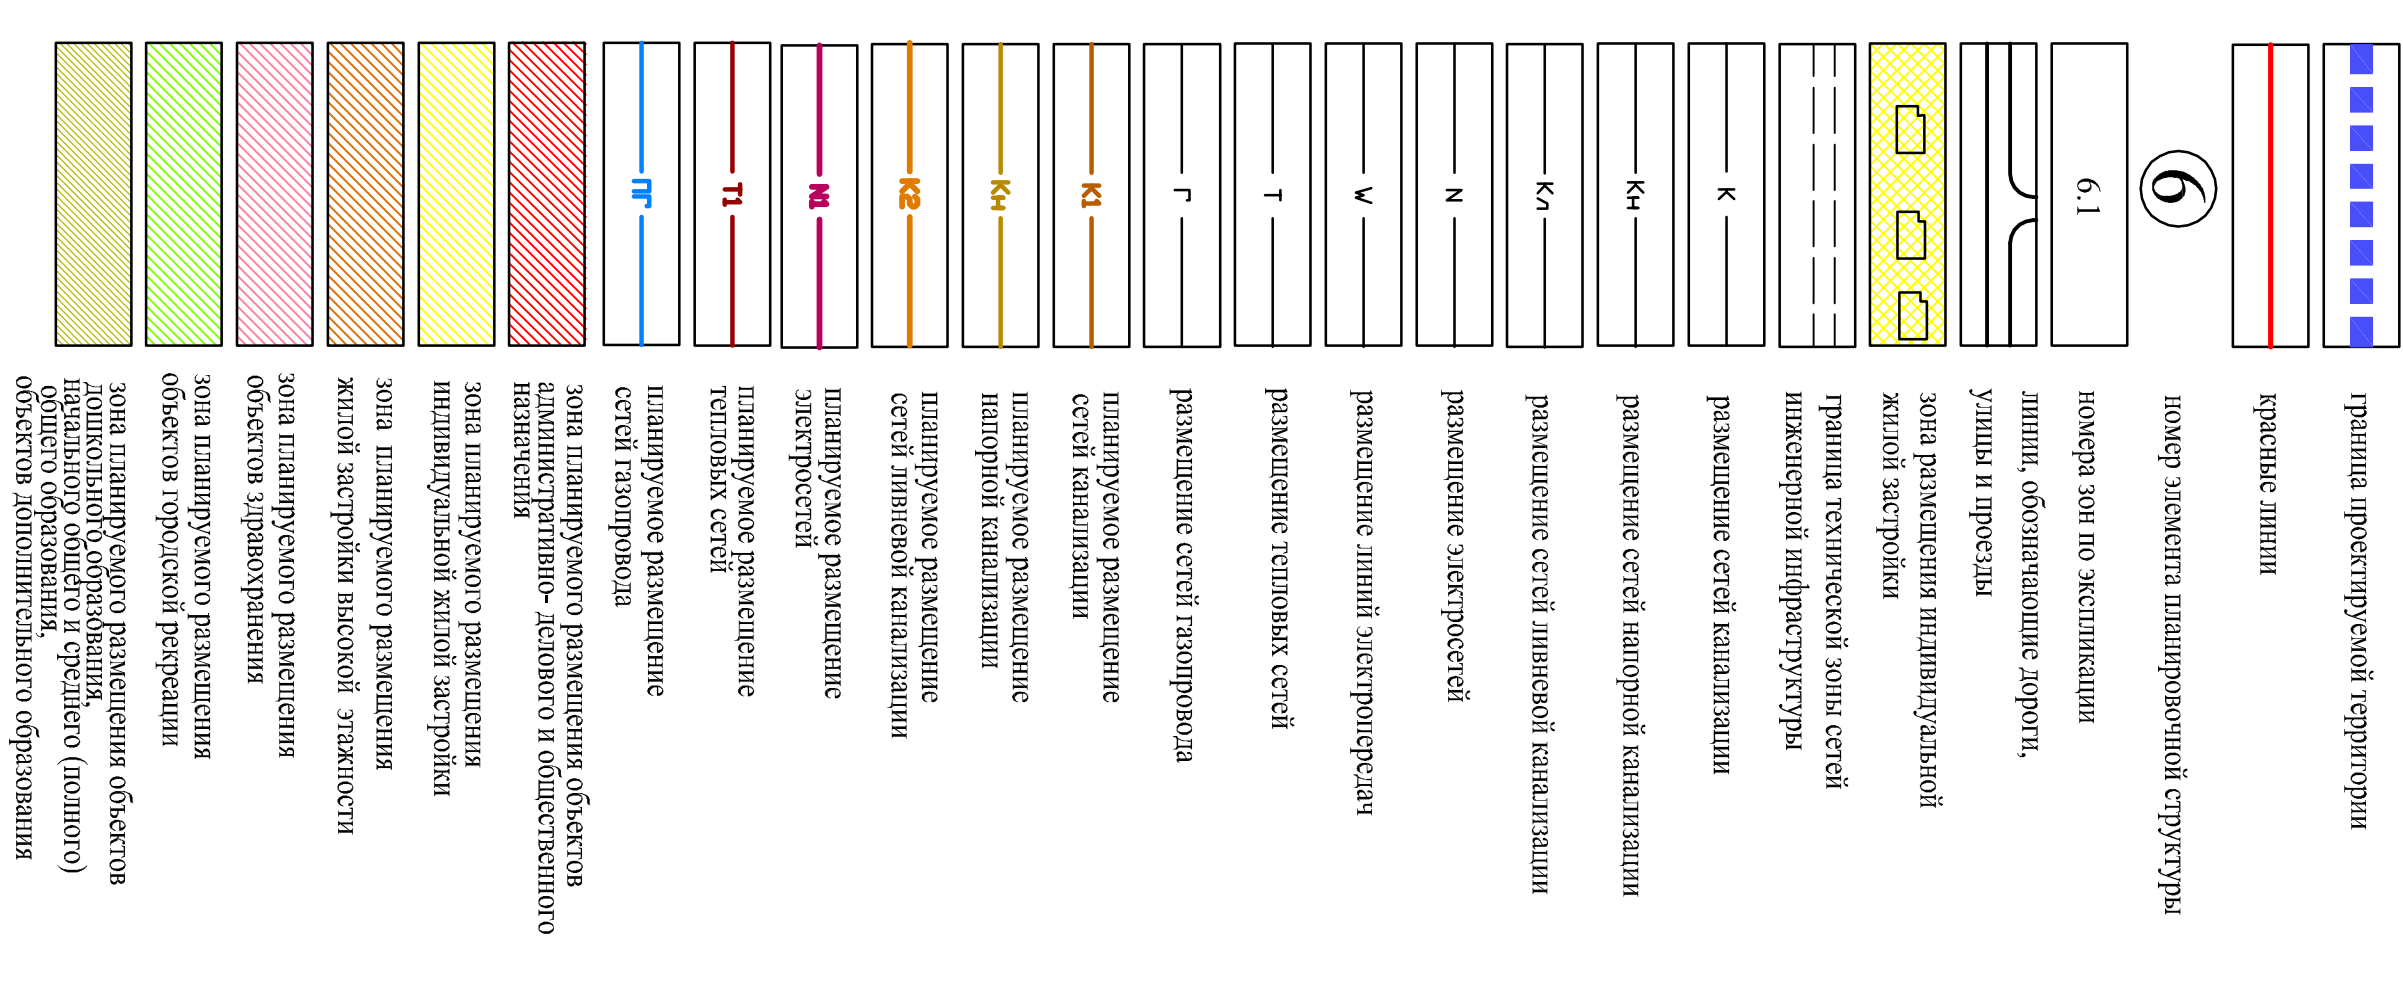

M 1:5000