

Чертеж элемента планировочной структуры № 5, 3 микрорайона, I жилого района чертежа планировки территории, расположенной в границах: улица Фрунзе - улица Герцена - улица Чапаева - улица Тарская в Центральном административном округе города Омска

Приложение № 2
к постановлению Администрации города Омска
от _____ № _____

Экспликация I района

№ элем. план. струк.	№ зон.	Наименование зоны
5	5.1	Зона планируемого размещения многоквартирного жилого дома средней этажности
	5.2	Зона размещения объектов административно-делового и общественного назначения
	5.3	Зона размещения жилой застройки средней этажности Увеличение плотности застройки недопустимо
	5.4	Зона планируемого размещения объектов административно-делового и общественного назначения


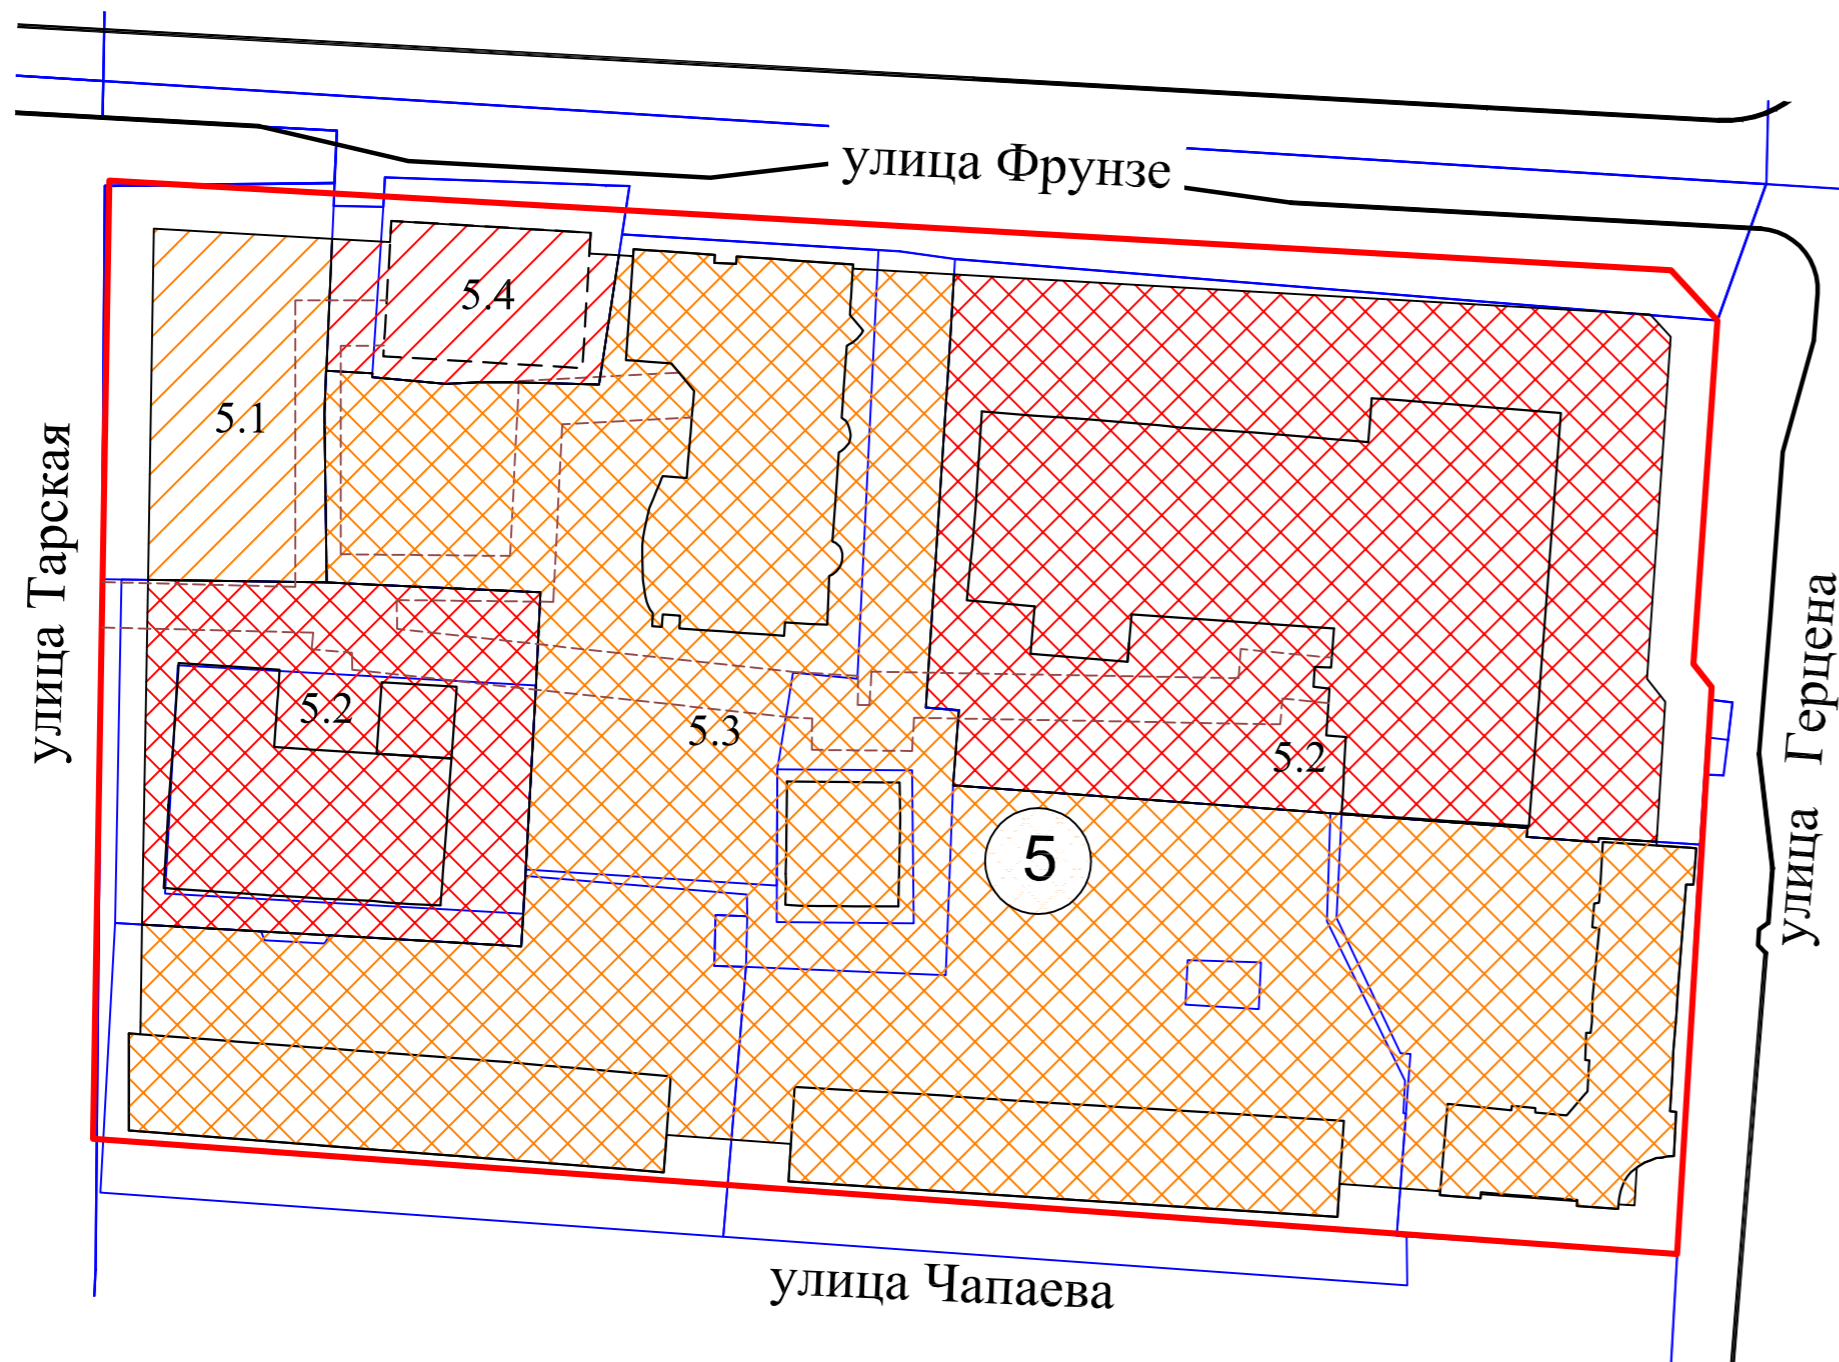


СХЕМА РАСПОЛОЖЕНИЯ ГРАНИЦ ПРОЕКТИРОВАНИЯ И ЭЛЕМЕНТОВ ПЛАНИРОВОЧНОЙ СТРУКТУРЫ

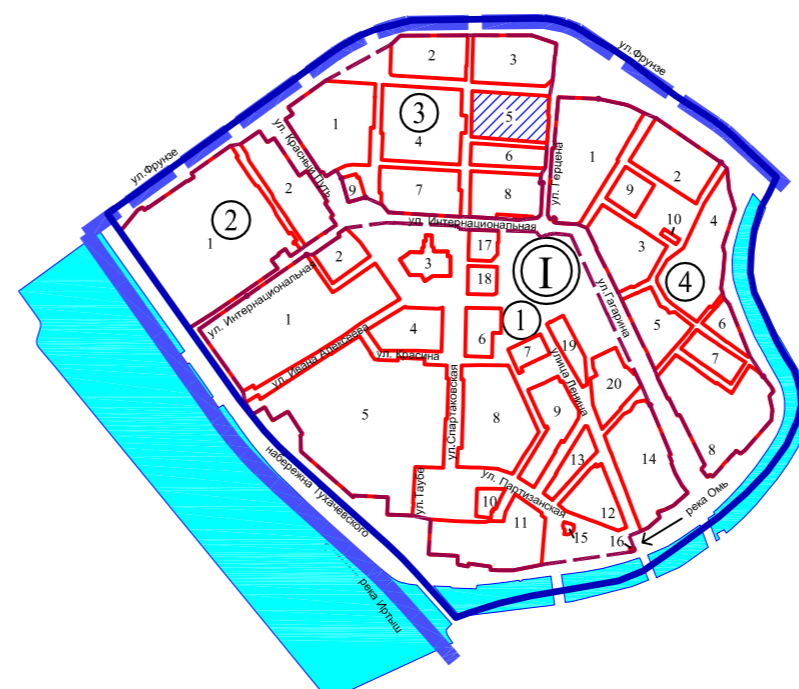

УСЛОВНЫЕ ОБОЗНАЧЕНИЯ

- красные линии
- номер элемента планировочной структуры
- номер зоны по экспликации
- линии, обозначающие дороги, улицы, проезды
- граница допустимого планируемого размещения объектов капитального строительства
- существующие здания, строения, сооружения
- строящиеся здания, строения, сооружения
- граница земельных участков, учтенных в государственном кадастре недвижимости
- зона размещения объектов административного и общественно-делового назначения
- зона размещения жилой застройки средней этажности
- зона планируемого размещения объектов административно-делового и общественного назначения
- зона планируемого размещения жилой застройки средней этажности
- зоны с особыми условиями использования территорий (коммуникационные коридоры инженерных сетей)
- граница проекта планировки территории
- граница планировочного района
- номер жилого района
- номер микрорайона
- номер элемента планировочной структуры
- проектируемый элемент