
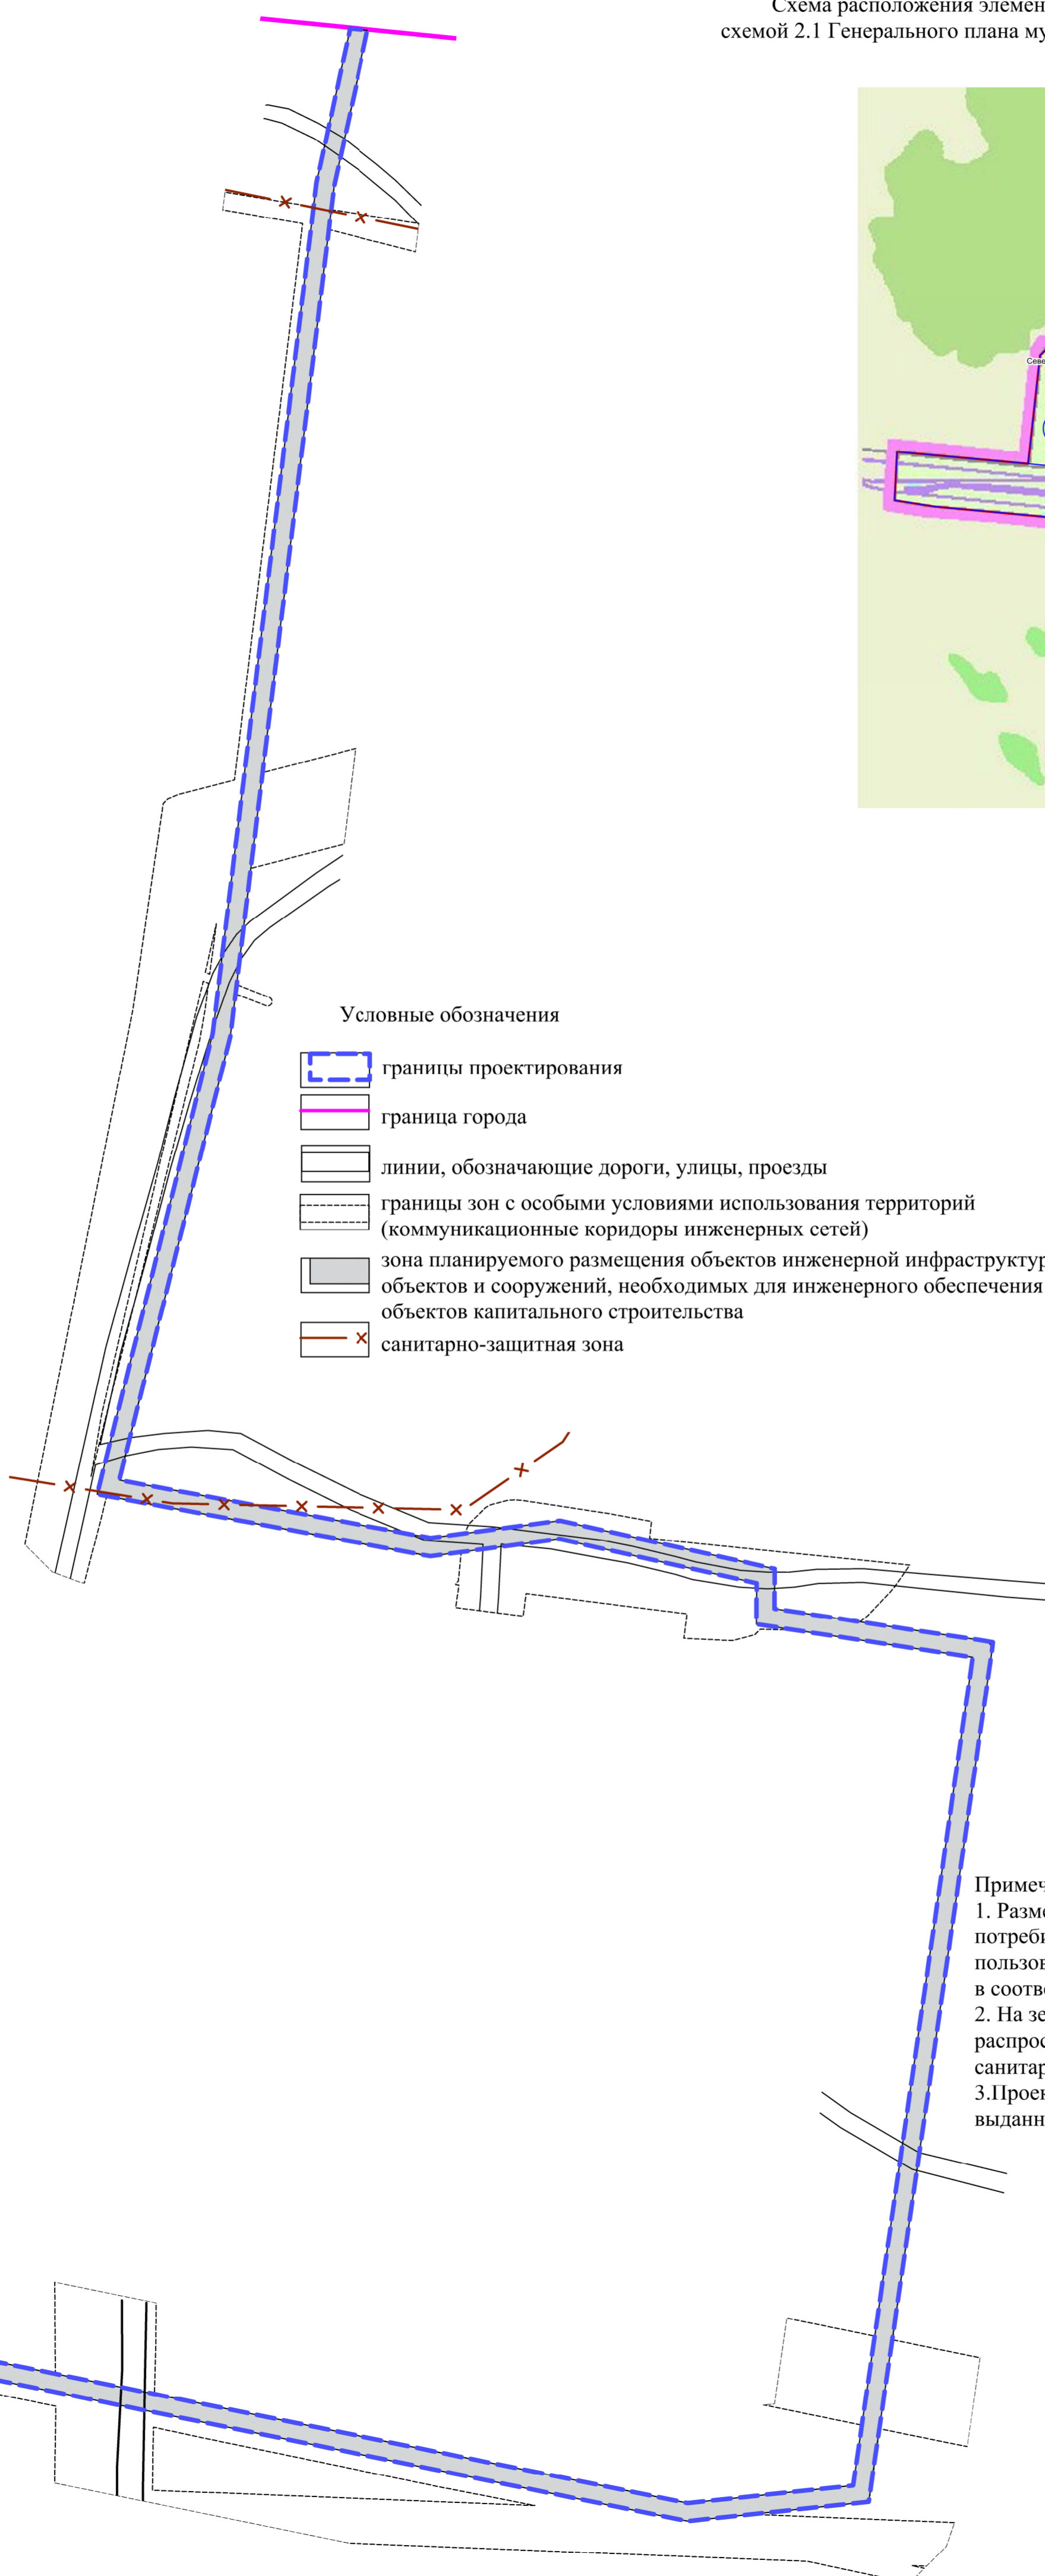


Схема расположения элементов планировочной структуры территории 12-3, установленной схемой 2.1 Генерального плана муниципального образования городской округ г. Омск Омской области

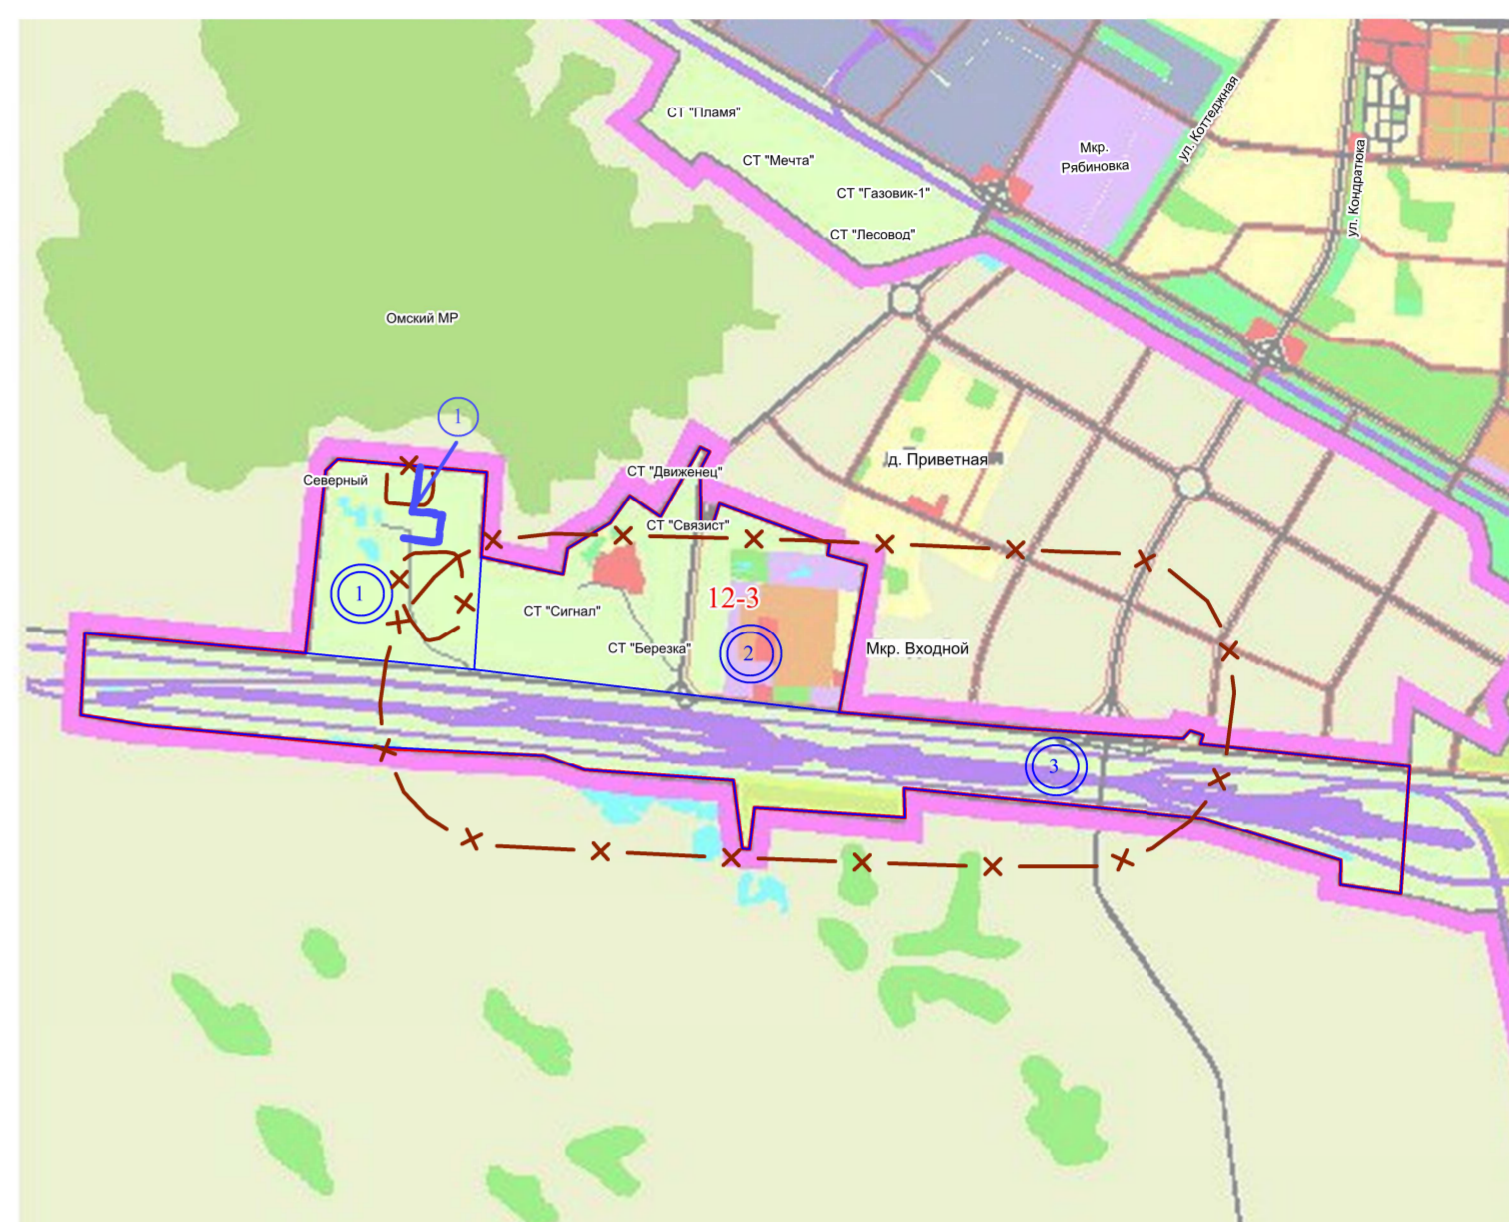

Условные обозначения

- границы проектирования
- граница города
- линии, обозначающие дороги, улицы, проезды
- границы зон с особыми условиями использования территорий (коммуникационные коридоры инженерных сетей)
- зона планируемого размещения объектов инженерной инфраструктуры, объектов и сооружений, необходимых для инженерного обеспечения объектов капитального строительства
- санитарно-защитная зона

- граница планировочного элемента, установленного схемой 2.1 Генерального плана муниципального образования городской округ город Омск Омской области
- 12-3** номер планировочного элемента, установленного схемой 2.1 Генерального плана муниципального образования городской округ город Омск Омской области
- граница планировочного квартала
- номер планировочного квартала
- номер элемента планировочной структуры
- границы санитарно-защитных зон
- границы проектирования

Примечание:

1. Размещение перспективных инженерных коммуникаций для конкретных потребителей возможно в границах автомобильных дорог общего пользования и в границах застроенных и подлежащих застройке территорий в соответствии с техническими регламентами
2. На земельные участки, расположенные в границах проектирования, распространяется действие ограничений по условиям размещения в санитарно-защитной зоне
3. Проект разработан на топографической съемке масштаба 1:500, выданной заказчиком.