
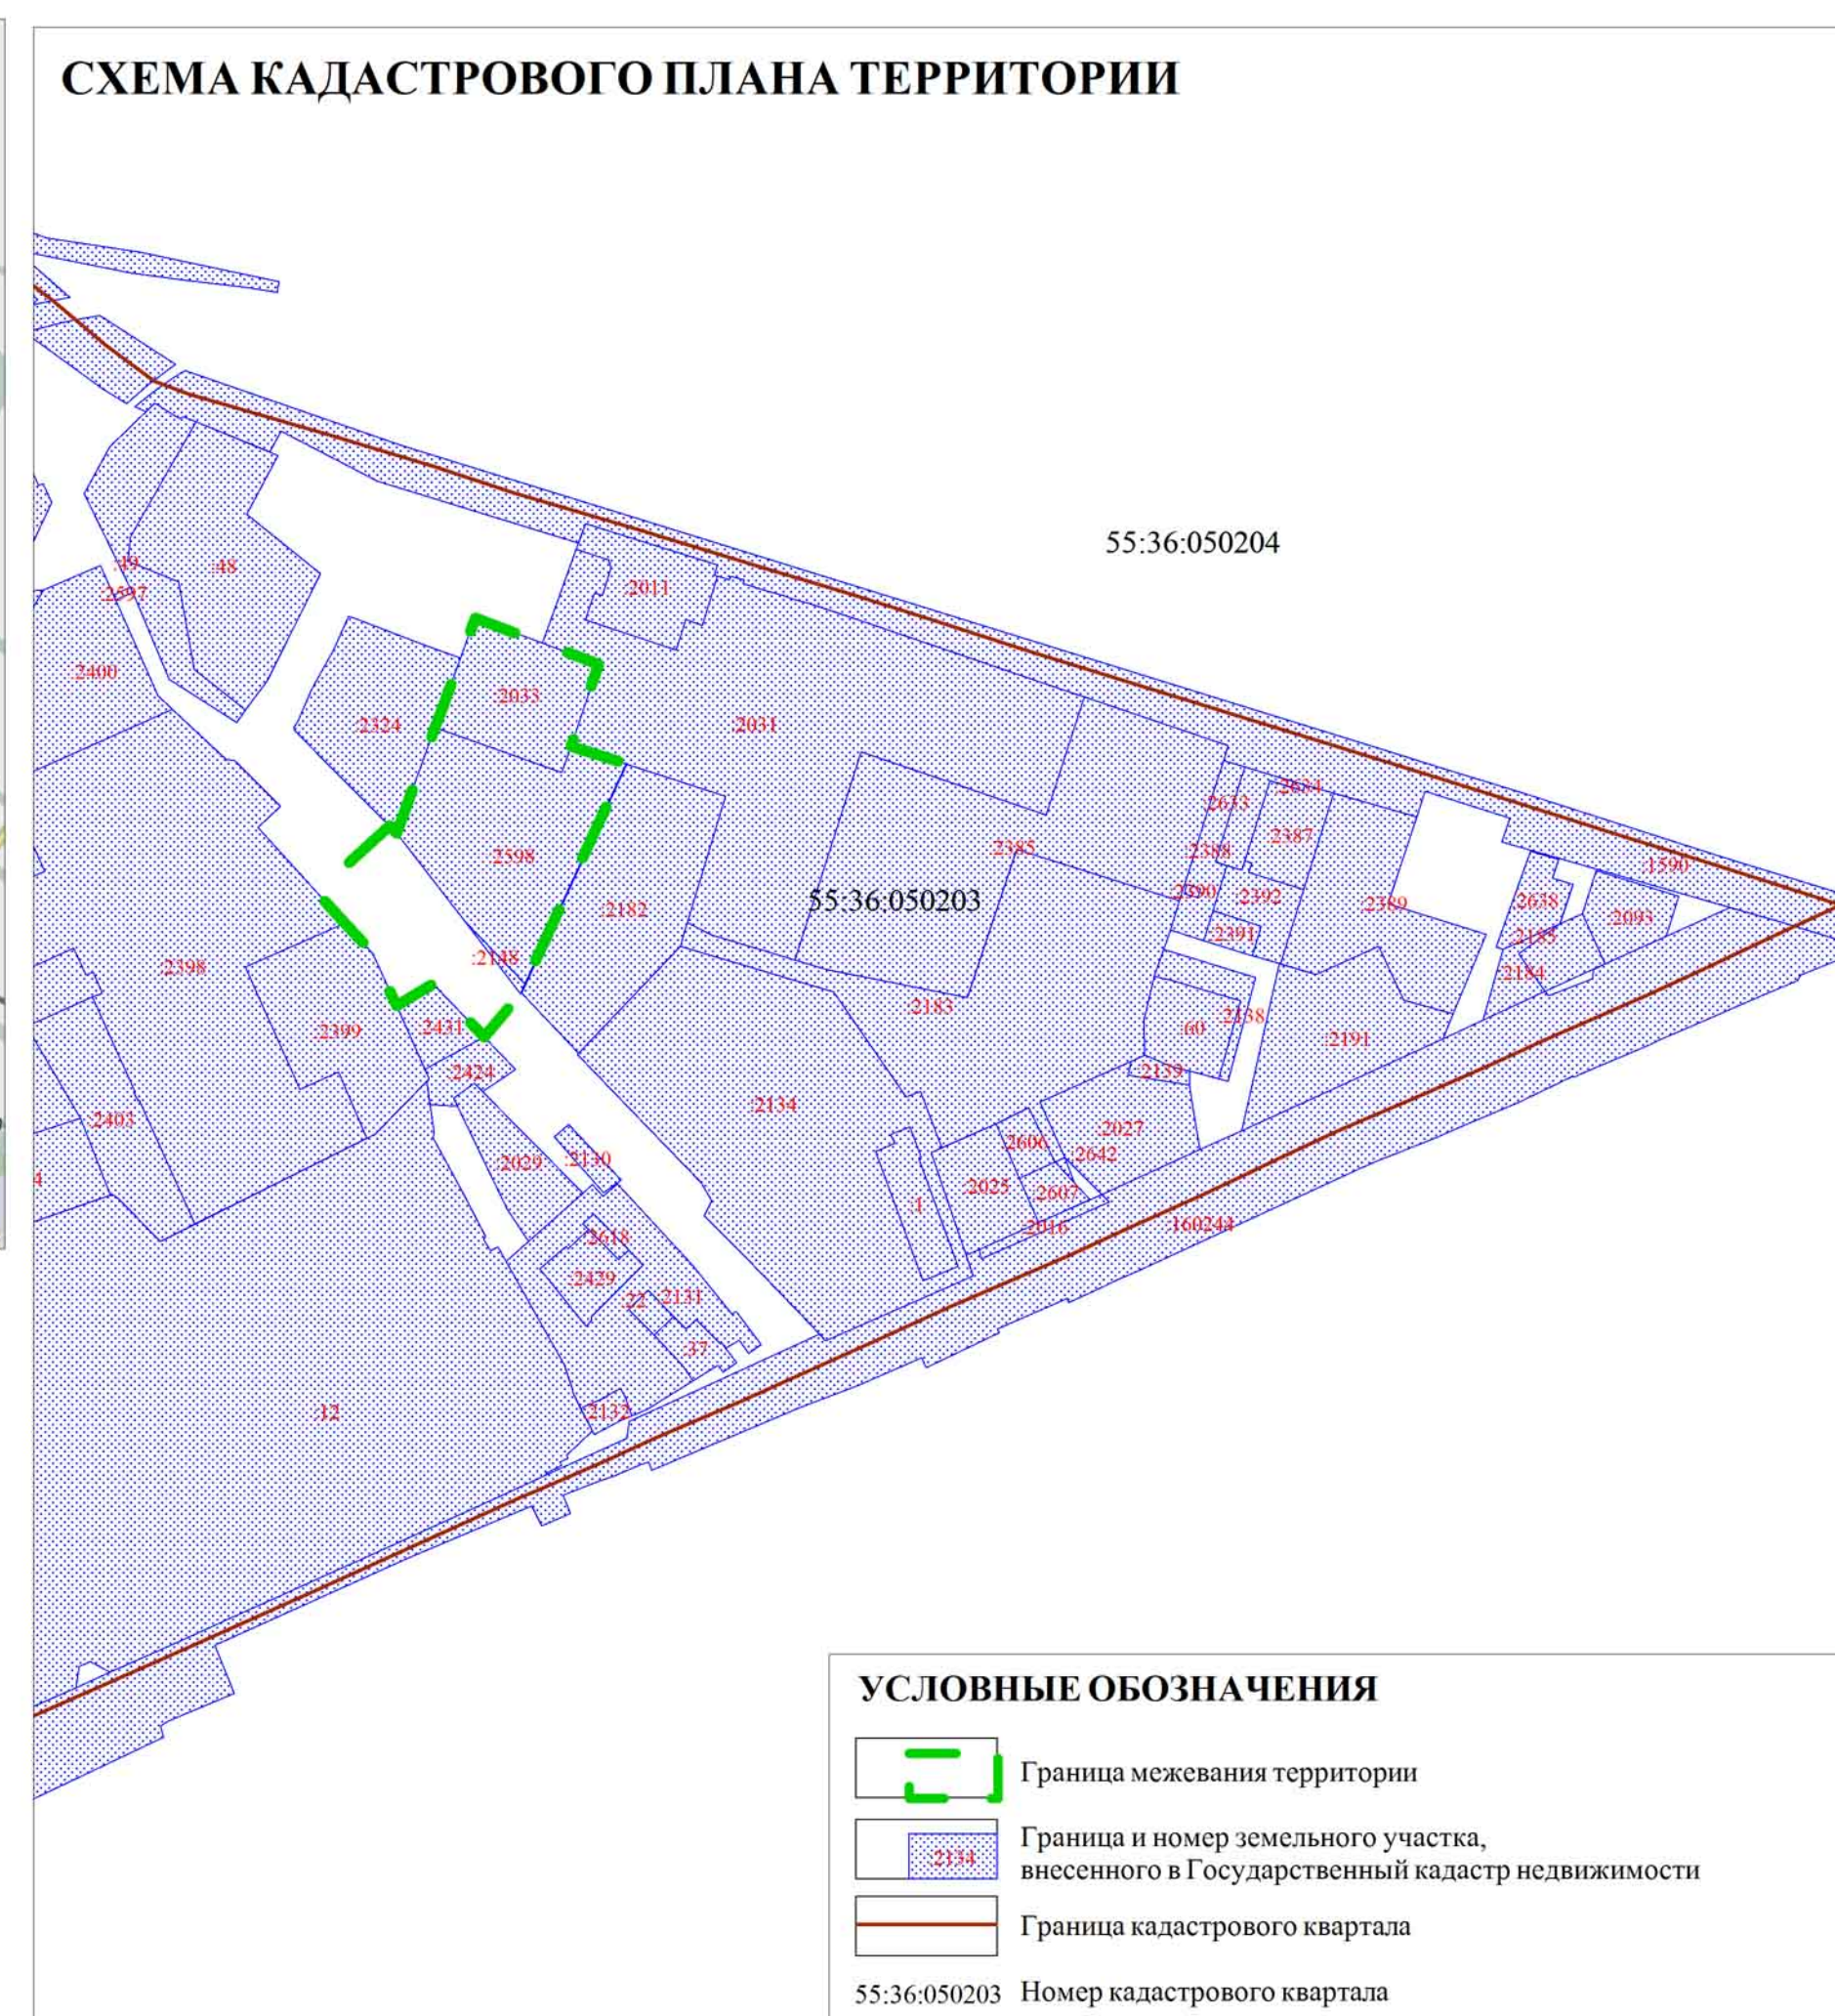


ЧЕРТЕЖ МЕЖЕВАНИЯ ТЕРРИТОРИИ В ГРАНИЦАХ: ЗЕМЕЛЬНЫЕ УЧАСТКИ С КАДАСТРОВЫМИ НОМЕРАМИ 55:36:050203:2033, 55:36:050203:2598, 55:36:050203:2148 – СЕВЕРО-ВОСТОЧНАЯ СТОРОНА ЗЕМЕЛЬНЫХ УЧАСТКОВ С КАДАСТРОВЫМИ НОМЕРАМИ 55:36:050203:2398, 55:36:050203:2399, 55:36:050203:2431 В СОВЕТСКОМ АДМИНИСТРАТИВНОМ ОКРУГЕ ГОРОДА ОМСКА, РАСПОЛОЖЕННОЙ В ПЛАНИРОВОЧНОМ ЭЛЕМЕНТЕ 10-1, УСТАНОВЛЕННОЙ СХЕМОЙ 2.1. ГЕНЕРАЛЬНОГО ПЛАНА МУНИЦИПАЛЬНОГО ОБРАЗОВАНИЯ ГОРОДСКОЙ ОКРУГ ГОРОД ОМСК ОМСКОЙ ОБЛАСТИ, УТВЕРЖДЕННОГО РЕШЕНИЕМ ОМСКОГО ГОРОДСКОГО СОВЕТА ОТ 25 ИЮЛЯ 2007 ГОДА № 43

Приложение №
к постановлению Администрации города Омска
от _____ № _____

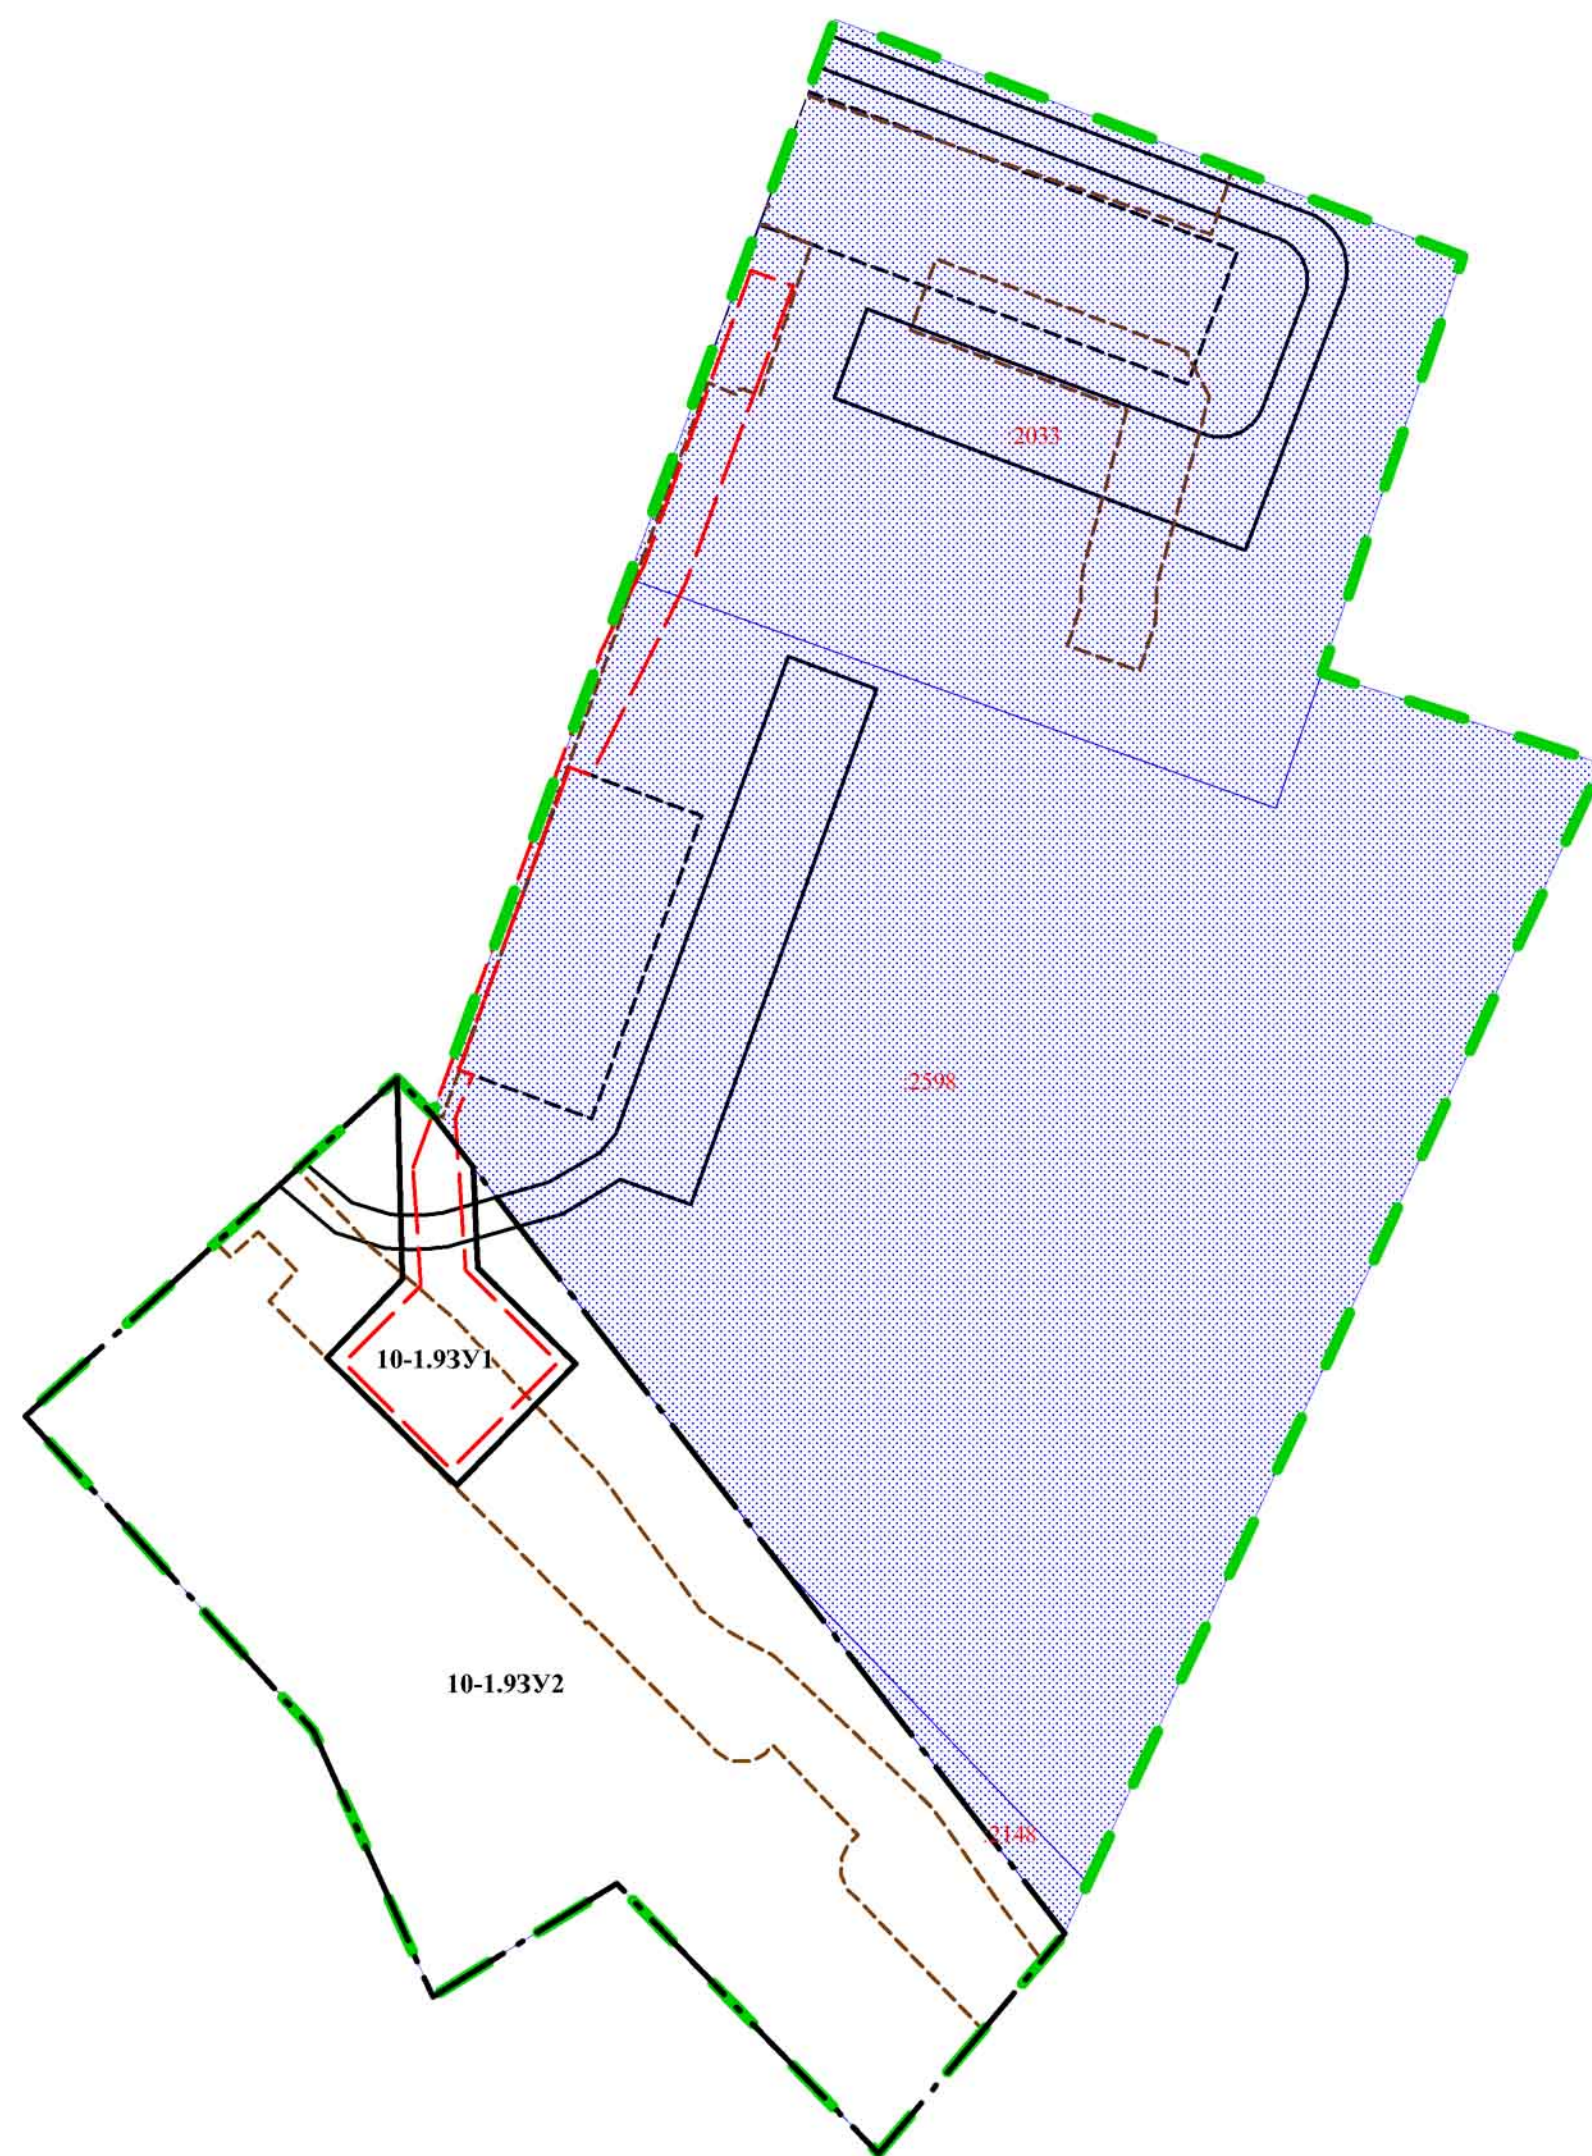

УСЛОВНЫЕ ОБОЗНАЧЕНИЯ

- Граница межевания территории
- Граница и номер земельного участка, внесенного в Государственный кадастр недвижимости
- Граница образуемого земельного участка
- 10-1.93У1** Номер образуемого земельного участка
- Контуры зданий и сооружений

ТРАНСПОРТНАЯ ИНФРАСТРУКТУРА

- Проезды

ЗОНЫ С ОСОБИМИ УСЛОВИЯМИ ИСПОЛЬЗОВАНИЯ

- Охранная зона проектируемого объекта
- Зоны с особыми условиями использования (коммуникационные коридоры существующих инженерных сетей, охранные зоны, предлагаемые к установлению проектом межевания)

УСЛОВНЫЕ ОБОЗНАЧЕНИЯ

- Граница межевания территории
- Границы санитарно-защитных зон, установленные схемой 8.1 Генерального плана
- Граница планировочного элемента
- 10-1** Номер планировочного элемента территории
- 10-1.9** Номер планировочного района

ЭКСПЛИКАЦИЯ ЗЕМЕЛЬНЫХ УЧАСТКОВ

№ п/п	Номер по проекту	Вид разрешенного использования	Местоположение	Площадь, кв.м	Примечание
1	10-1.93У1	Земельные участки (территории) общего пользования, коммунальное обслуживание	г. Омск, Советский АО, ул. Комбинатская	720	Образуемый
2	10-1.93У2	Земельные участки (территории) общего пользования, коммунальное обслуживание	г. Омск, Советский АО, ул. Комбинатская	7605	Образуемый

Примечание:

1. Дороги, улицы, проезды, типы транспортных узлов, пересечений и примыканий могут быть изменены при разработке проектной документации.
2. Определение размеров и установление границ земельных участков осуществляется в соответствии с градостроительными регламентами и нормами отвода земельных участков, учитывая земельные участки, учтенные в Государственном кадастре недвижимости.
3. Проект межевания разработан на топографической съемке масштаба 1:500, выданной заказчиком.
4. Ведомости координат поворотных точек образуемых земельных участков выполнены в составе материалов обоснования проекта межевания территории
5. Публичные сервитуты проектом не предусмотрены
6. Изменяемые земельные участки проектом не предусмотрены