


**ЧЕРТЕЖ ПЛАНИРОВКИ ТЕРРИТОРИИ, РАСПОЛОЖЕННОЙ В ГРАНИЦАХ:
ЮГО-ЗАПАДНАЯ СТОРОНА ЗЕМЕЛЬНОГО УЧАСТКА С КАДАСТРОВЫМ НОМЕРОМ 55:36:050201:33 –
СЕВЕРНАЯ СТОРОНА ЗЕМЕЛЬНЫХ УЧАСТКОВ С КАДАСТРОВЫМИ НОМЕРАМИ 55:36:050201:3030, 55:36:050201:12
В СОВЕТСКОМ АДМИНИСТРАТИВНОМ ОКРУГЕ ГОРОДА ОМСКА, ПЛАНИРОВОЧНОГО ЭЛЕМЕНТА 10-1, УСТАНОВЛЕННОГО СХЕМОЙ 2.1
ГЕНЕРАЛЬНОГО ПЛАНА МУНИЦИПАЛЬНОГО ОБРАЗОВАНИЯ ГОРОДСКОЙ ОКРУГ ГОРОД ОМСК ОМСКОЙ ОБЛАСТИ**

Схема расположения элемента планировочной структуры

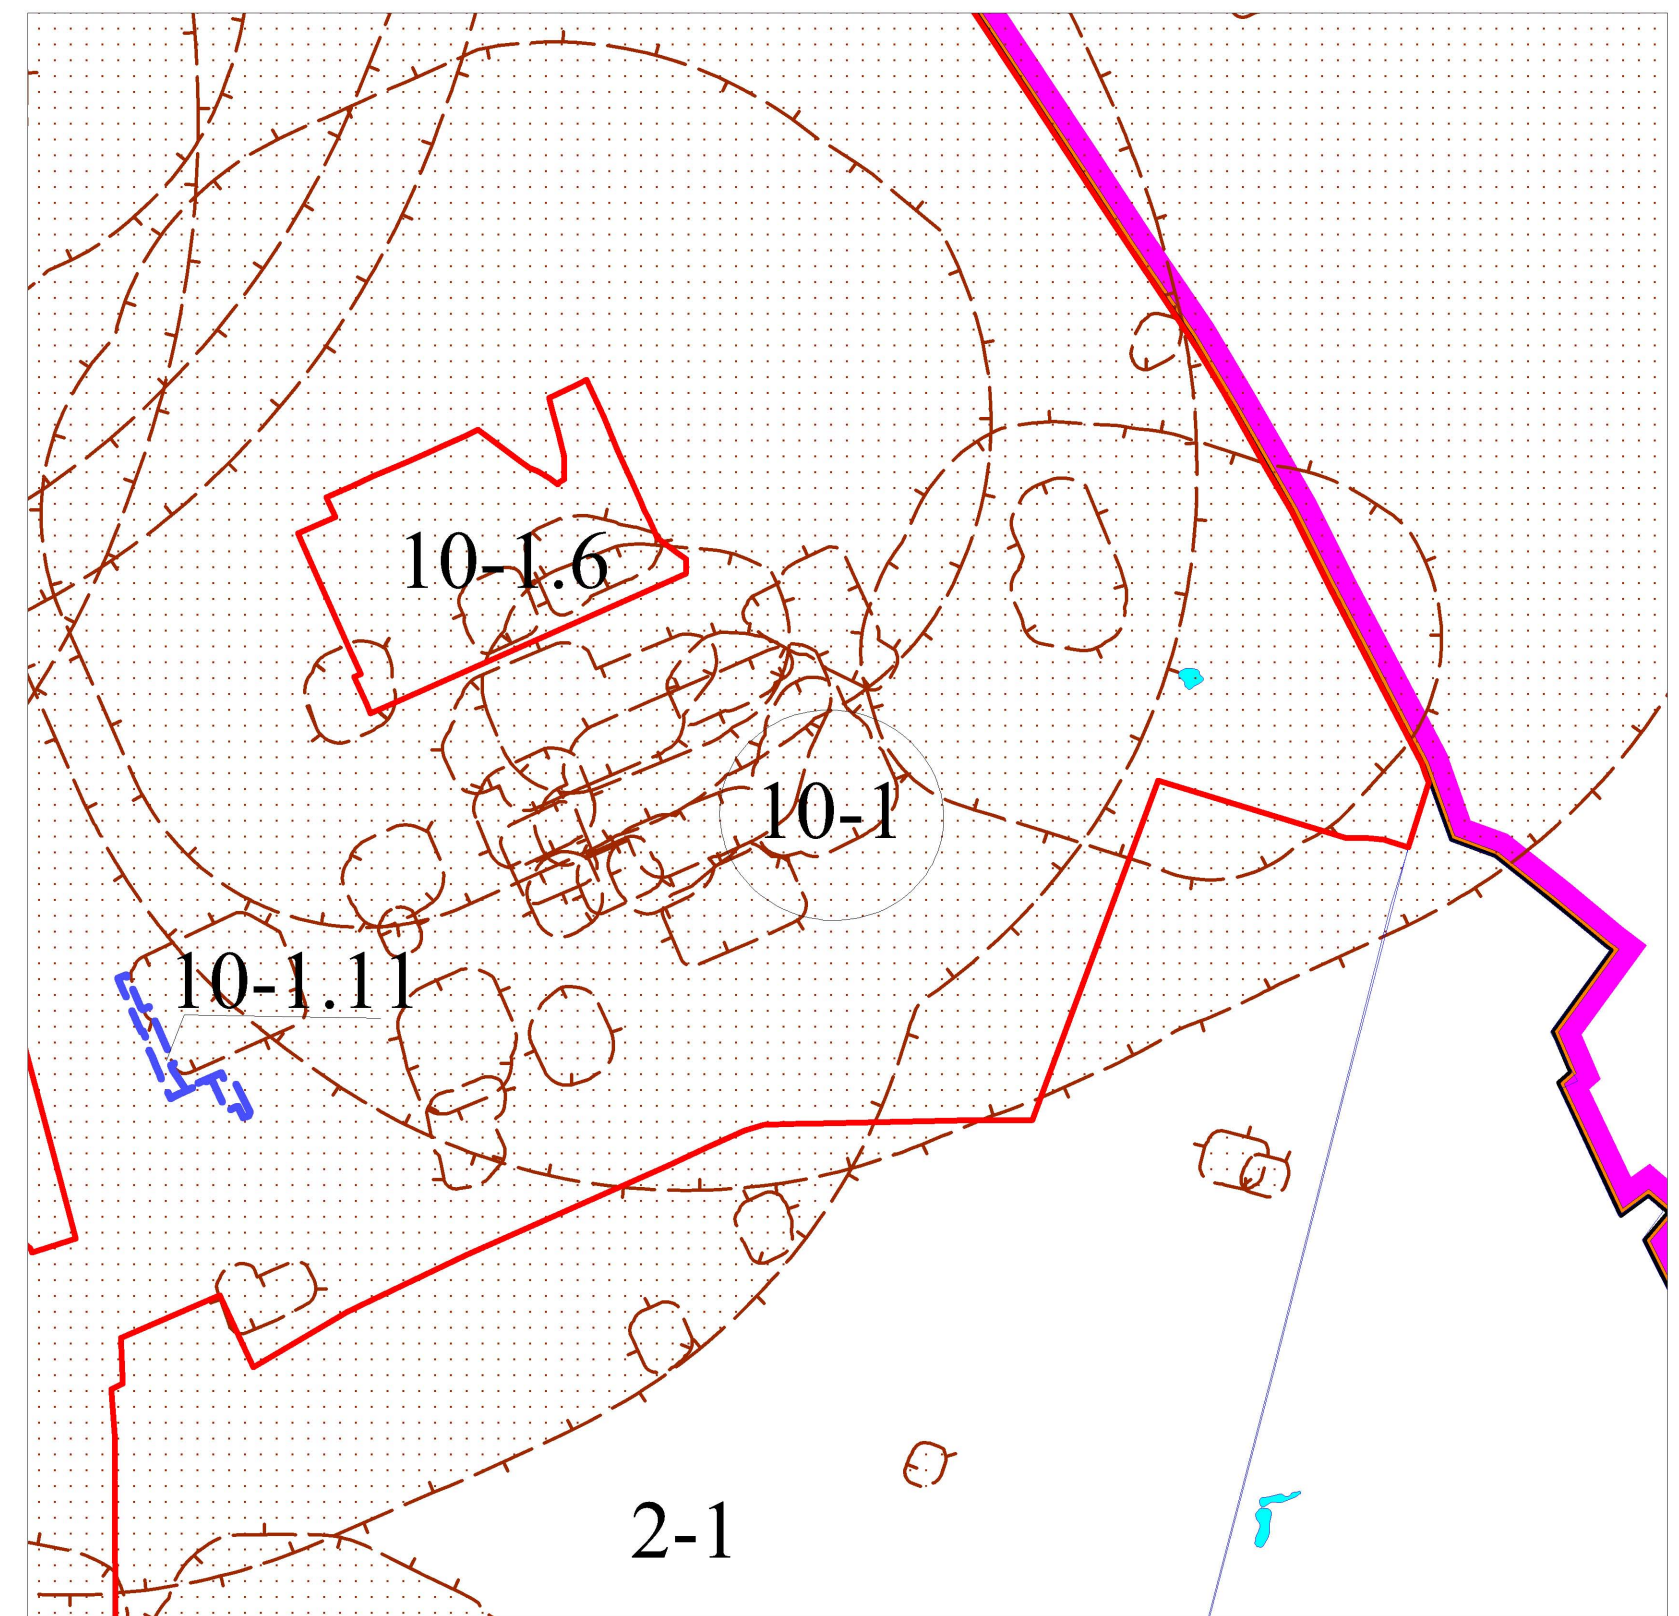

УСЛОВНЫЕ ОБОЗНАЧЕНИЯ

- граница муниципального образования городской округ город Омск Омской области
- граница планировочного элемента территории, установленного Генеральным планом муниципального образования городской округ город Омск Омской области
- граница проектируемой территории
- граница санитарно-защитных зон, установленных схемой 8.1 Генерального плана муниципального образования городской округ город Омск Омской области
- 10-1 номер планировочного элемента территории, установленного Генеральным планом муниципального образования городской округ город Омск Омской области
- 10-1.11 номер элемента планировочной структуры, устанавливаемый проектом планировки территории

УСЛОВНЫЕ ОБОЗНАЧЕНИЯ

- Граница проекта планировки территории
- Границы зоны планируемого размещения объекта капитального строительства (газопровод)
- Зона размещения объектов инженерной и транспортной инфраструктуры
- Зона естественного ландшафта
- Охранные зоны инженерных сетей, предлагаемые для установления
- Проезды
- 10-1.11 Номер элемента планировочной структуры
- 10-1.11-1 Номер зоны по экспликации
- :3915 Кадастровый номер земельного участка по сведениям государственного кадастра недвижимости

Экспликация элемента планировочной структуры 10-1.11

№ план.эл. территор.	№ зоны	Наименование зоны
10-1.11	10-1.11-1	Зона размещения объектов инженерной и транспортной инфраструктуры
	10-1.11-2	Зона естественного ландшафта
	10-1.11.3	
	10-1.11.4	

Примечания:

1. Размещение перспективных инженерных коммуникаций для конкретных потребителей возможно в границах автомобильных дорог общего пользования и застроенных территорий в соответствии с техническими регламентами.
2. Красные линии значительно удалены от территории проектирования.
3. Объекты культурного наследия в границах проекта планировки отсутствуют.
4. Проезжая часть дорог, проездов, типы транспортных узлов, пересечений и примыканий могут быть изменены при разработке проектной документации.
5. Межевые и геодезические знаки в границах проекта планировки отсутствуют.
6. Проект планировки разработан на топографической основе масштаба 1:500, предоставленной Заказчиком.