



Чертеж планировки части территории планировочного элемента 3-5, установленного схемой планировочных элементов территории города Омска для разработки градостроительной документации в составе Генерального плана муниципального образования городской округ город Омск Омской области

Схема расположения элемента планировочной структуры территории

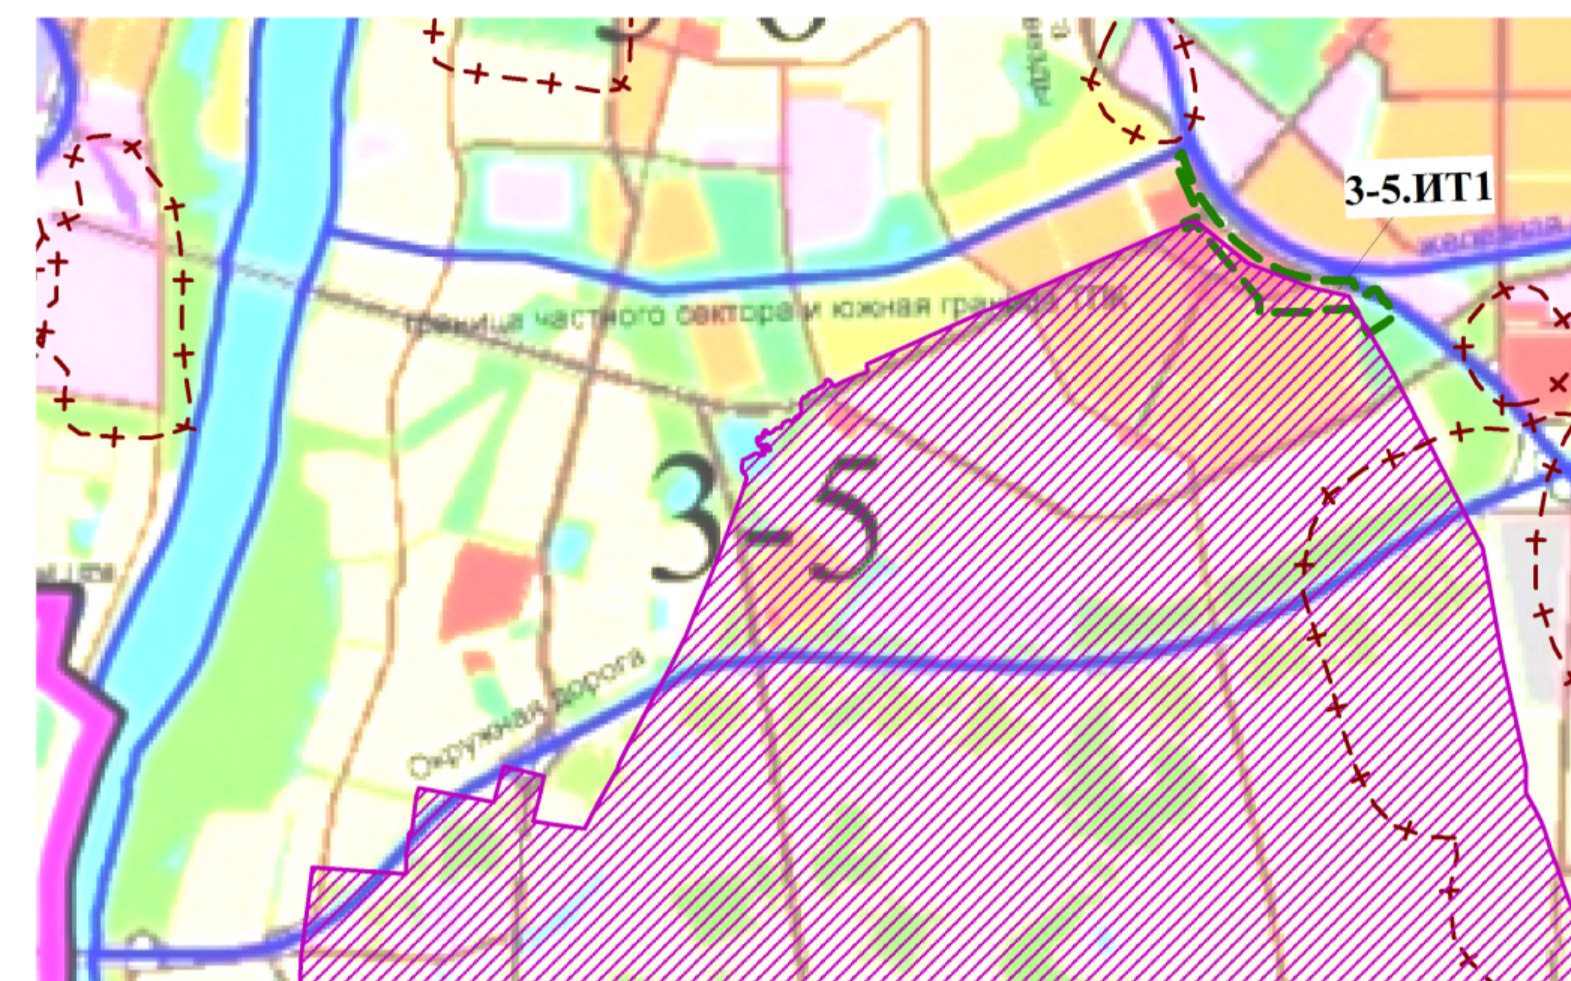

- Условные обозначения
- граница муниципального образования городской округ город Омск Омской области
 - граница планировочного элемента, установленного схемой планировочных элементов территории города Омска для разработки градостроительной документации в составе Генерального плана муниципального образования городской округ город Омск Омской области
 - границы санитарно-защитных зон
 - запретная зона военного объекта - Новосибирское лесничество Министерства обороны Российской Федерации
 - граница планируемого элемента планировочной структуры
 - 3-5 номер планировочного элемента территории, установленного схемой планировочных элементов территории города Омска для разработки градостроительной документации в составе Генерального плана муниципального образования городской округ город Омск Омской области
 - 3-5.ИТ1 номер элемента планировочной структуры, установленный проектом планировки территории

- Условные обозначения
- границы элемента планировочной структуры
 - линии обозначающие дороги, улицы, проезды
 - здания, строения
 - красные линии
 - зоны с особыми условиями использования территорий, в т.ч. коммуникационные коридоры инженерных сетей
 - запретная зона военного объекта - Новосибирское лесничество Министерства обороны Российской Федерации
 - зона размещения городского наземного транспорта
 - граница зоны планируемого размещения объектов капитального строительства (инженерной инфраструктуры)
 - граница зоны планируемого размещения территории городского наземного транспорта
 - 3-5.ИТ1 номер элемента планировочной структуры, установленный проектом планировки территории
 - 3-5.ИТ1-1 номер зоны по экспликации
 - плановое размещение дороги с учетом перспективы расширения

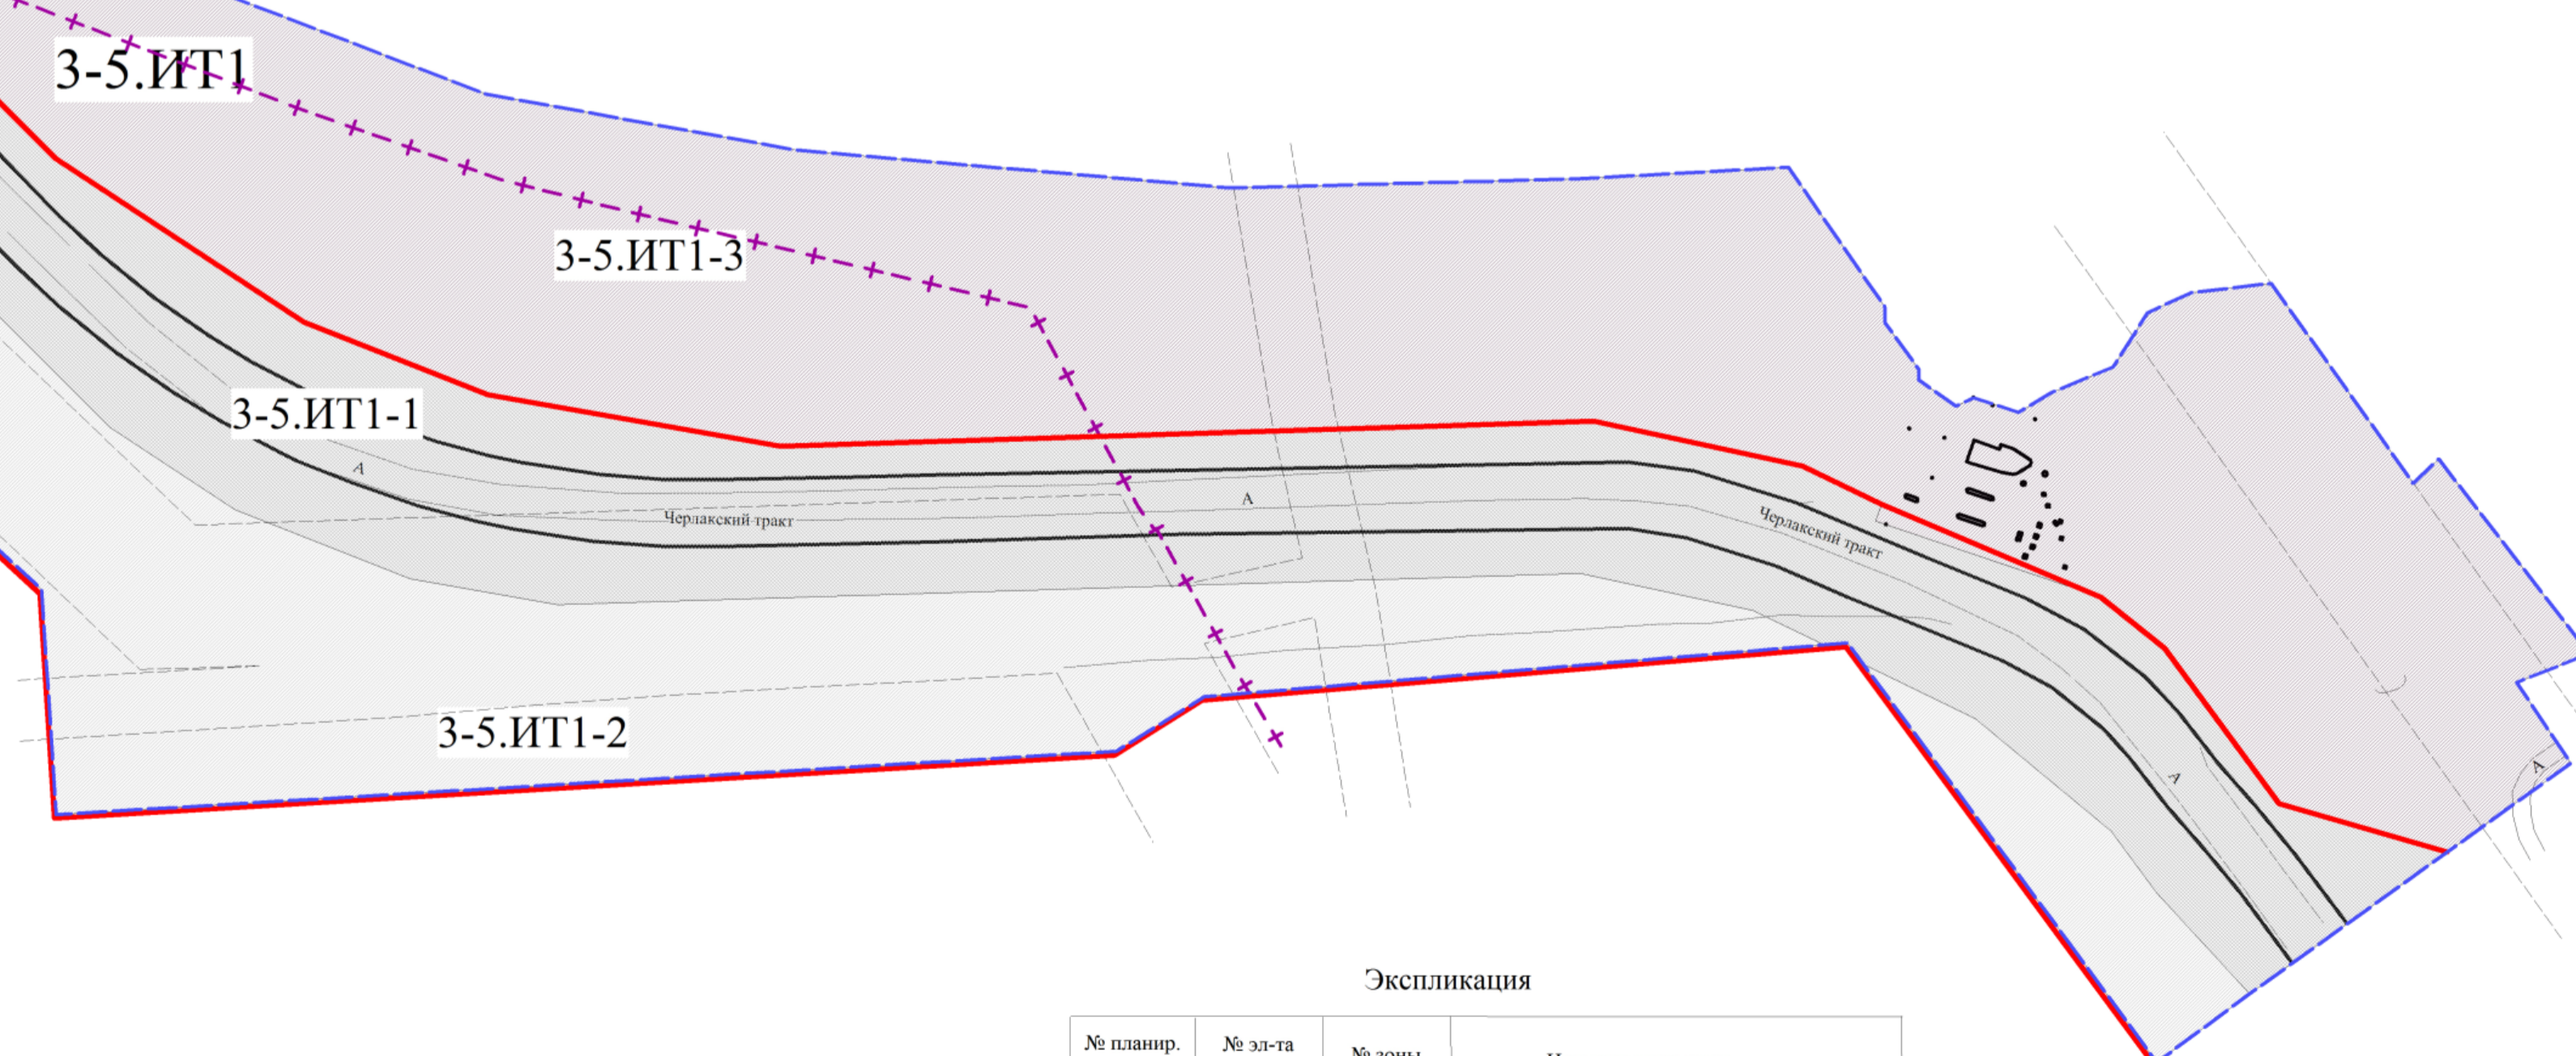

Экспликация

№ планир. элемента территории	№ эл-та план. струк.	№ зоны	Наименование зоны
3-5	3-5.ИТ1	3-5.ИТ1-1	Зона размещения городского наземного транспорта
		3-5.ИТ1-2	Зона планируемого размещения территории городского наземного транспорта
		3-5.ИТ1-3	Зона планируемого размещения инженерной инфраструктуры

Примечание:

- Размещение перспективных инженерных коммуникаций для конкретных потребителей возможно в границах застроенных и подлежащих застройке территорий в соответствии с техническими регламентами
- Проект разработан на топографической съемке масштаба 1:500, выданной Заказчиком
- Типы транспортных развязок могут быть изменены при проектировании