
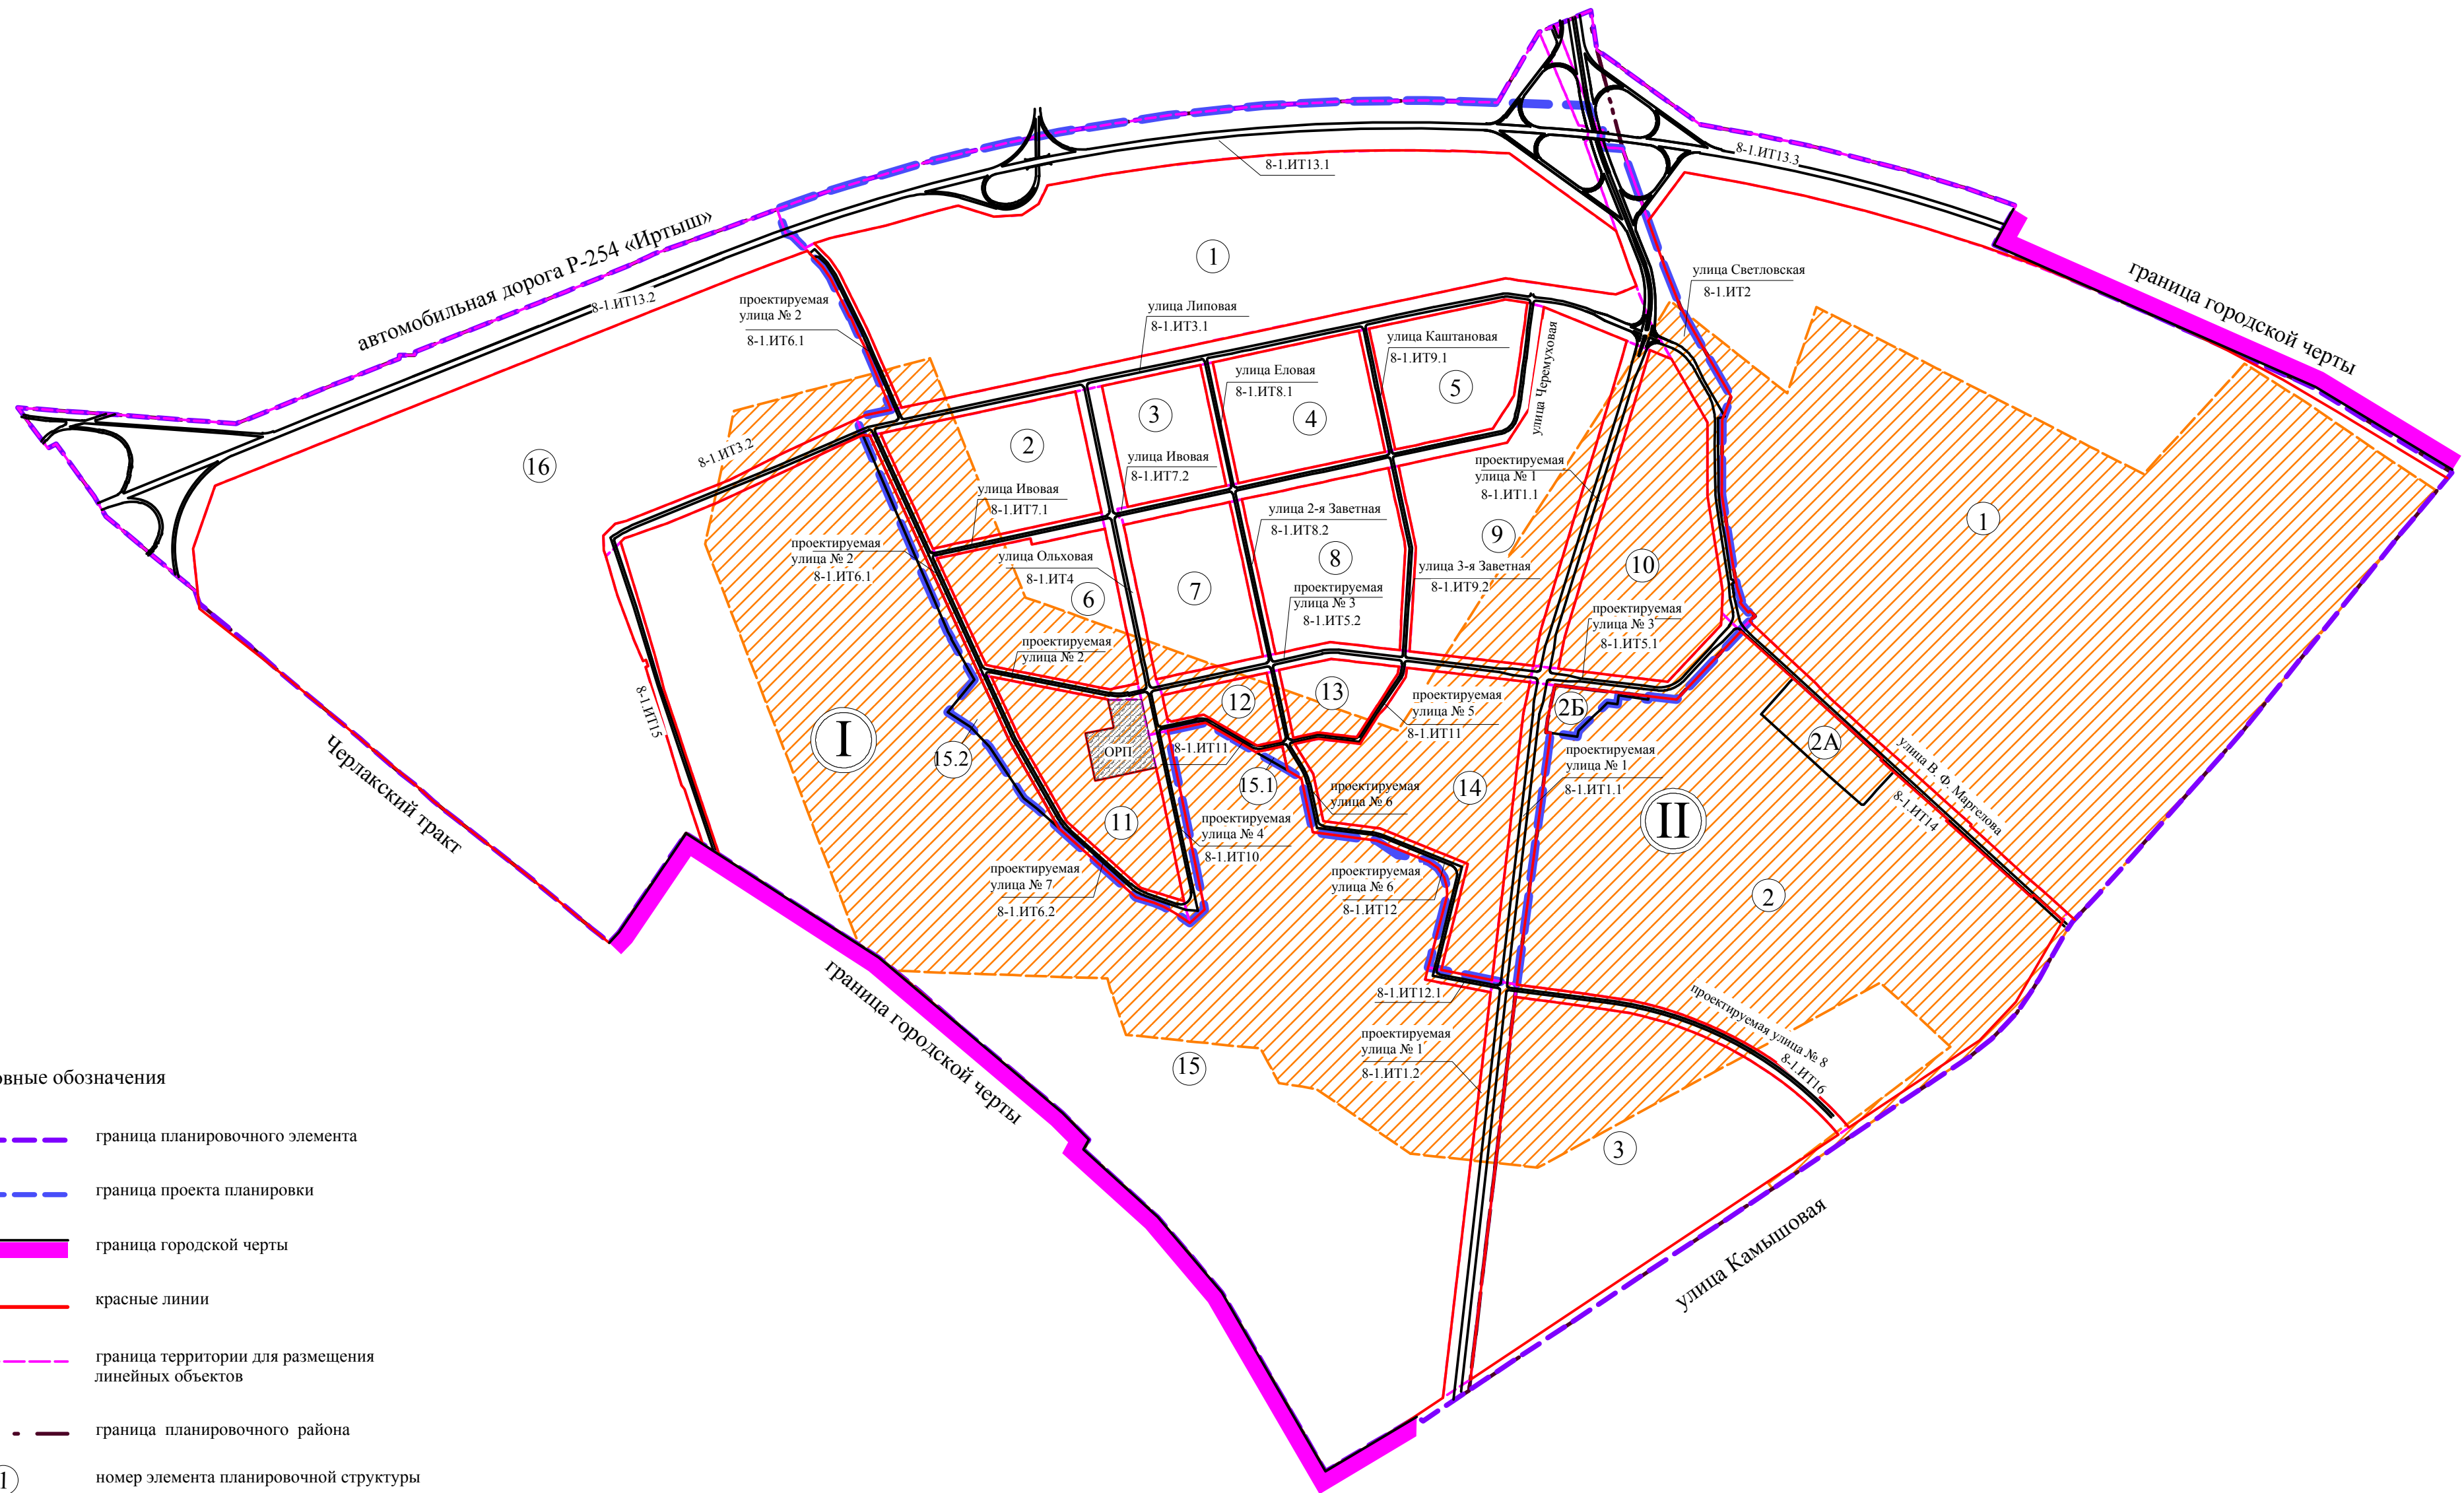


Схема элементов планировочной структуры территории планировочного элемента 8-1, установленной Схемой планировочных элементов территории города Омска для разработки градостроительной документации в составе Генерального плана муниципального образования городской округ город Омск Омской области

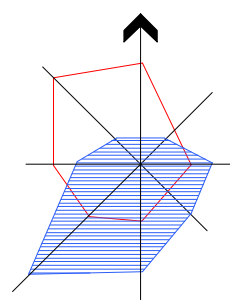

Условные обозначения

- граница планировочного элемента
- граница проекта планировки
- граница городской черты
- красные линии
- граница территории для размещения линейных объектов
- граница планировочного района
- номер элемента планировочной структуры
- номер планировочного района
- номер территории для размещения линейных объектов
- отстойно-разворотная площадка общественного пассажирского транспорта

- дороги
- запретная зона военного объекта Новосибирского лесничества Министерства обороны