

**Чертеж межевания территории, расположенной в границах: Окружная дорога - улица Барабинская граница полосы отвода железной дороги улица 4-я Транспортная - улица Б. Хмельницкого - улица Ипподромная - граница полосы отвода железной дороги улица 3-я Транспортная улица 5-я Кордная улица 6-я Шинная улица 3-я Молодежная улица 5-я Кордная - граница промышленной территории - в Октябрьском административном округе города Омска, утвержденный постановлением Администрации города Омска от 9 июня 2011 года № 578-п «Об Утверждении проектов планировки некоторых частей территории муниципального образования городской округ город Омск Омской области» в границах зон № 6.7, 6.8 элемента планировочной структуры № 6.**


Приложение № \_\_\_\_\_  
к постановлению Администрации города Омска  
от \_\_\_\_\_ № \_\_\_\_\_

М 1:1 000

- Условные обозначения
- граница утвержденной территории
  - граница проекта межевания
  - граница проектируемой территории
  - красные линии
  - образуемые земельные участки размещения жилой застройки средней этажности
  - образуемые земельные участки размещения административных зданий
  - образуемые земельные участки размещения объектов инженерной инфраструктуры
  - образуемые земельные участки, которые после образования будут относиться к территориям общего пользования
  - границы изменяемых земельных участков, учтенных в ЕГРН по состоянию на 16.02.2018 г.
  - границы и номер земельного участка, учтенного в ЕГРН по состоянию на 16.02.2018 г.
  - зоны с особыми условиями использования территории (коммуникационные коридоры)
  - границы зон действия публичных сервитутов, сервитутов для обеспечения прохода и проезда
  - существующие объекты капитального строительства
  - дороги местного значения
  - номер элемента планировочной структуры
  - номер образуемого земельного участка
  - номер части земельного участка



СХЕМА КАДАСТРОВОГО ПЛАНА ТЕРРИТОРИИ

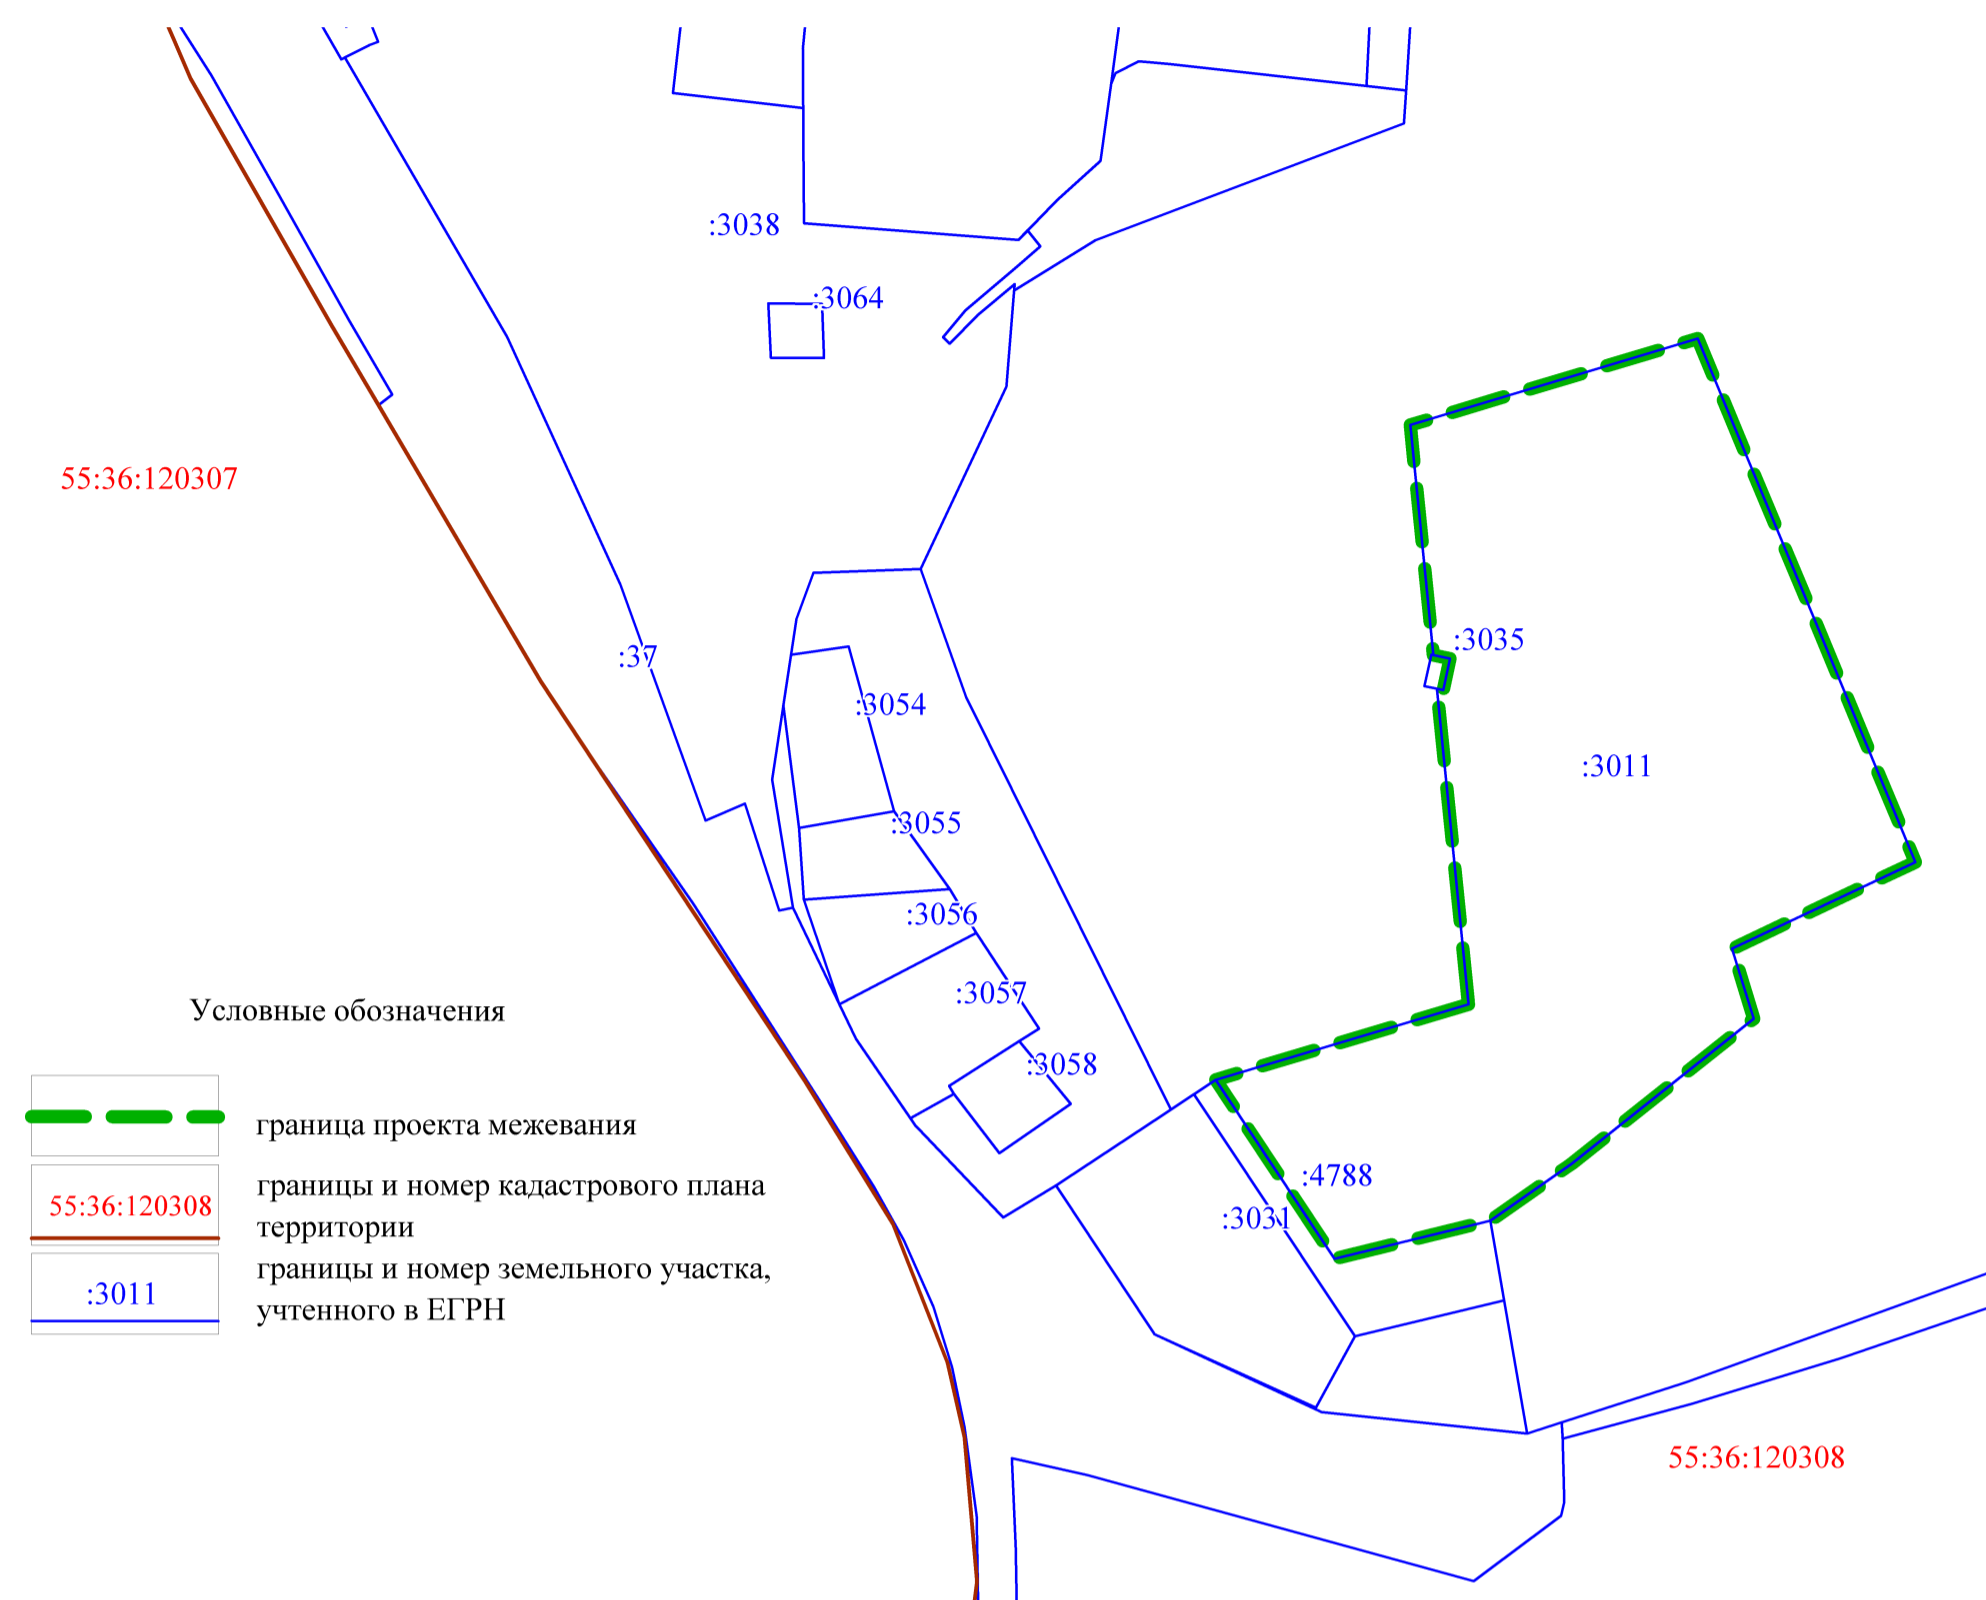

- Условные обозначения
- граница проекта межевания
  - границы и номер кадастрового плана территории
  - границы и номер земельного участка, учтенного в ЕГРН

СХЕМА РАСПОЛОЖЕНИЯ ГРАНИЦ ПРОЕКТИРУЕМОЙ ТЕРРИТОРИИ И ЭЛЕМЕНТОВ ПЛАНИРОВОЧНОЙ СТРУКТУРЫ

