

Чертеж планировки части территории планировочного элемента 11-1, установленного Схемой планировочных элементов территории города Омска для разработки градостроительной документации в составе Генерального плана муниципального образования городской округ город Омск Омской области

Приложение № 3
к Постановлению Администрации города Омска
от _____ № _____



УСЛОВНЫЕ ОБОЗНАЧЕНИЯ

- граница проекта планировки территории
- красные линии
- линии отступа от красных линий в целях определения места допустимого размещения зданий, строений, сооружений
- линии, обозначающие проезды
- существующие здания, строения, сооружения
- строящиеся здания, строения, сооружения
- зоны с особыми условиями использования, учтенные в ЕГРН
- зоны с особыми условиями использования территорий (коммуникационные коридоры инженерных сетей)
- зоны размещения производственно-коммунальных объектов IV-V классов опасности
- граница санитарно-защитной зоны
- номер планировочного квартала
- номер элемента планировочной структуры
- номер зоны по экспликации


ЭКСПЛИКАЦИЯ

№ планировочного квартала	№ элемента планировочной структуры	№ зоны	Наименование зоны
3	3.1	3.1.1	зона размещения производственно-коммунальных объектов IV-V классов опасности

Примечания

1. Разработчик: Общество с ограниченной ответственностью «Национальный земельный фонд»;
2. Заказчик: Королев Виталий Владимирович;
3. Проект разработан в соответствии с распоряжением директора департамента архитектуры и градостроительства Администрации города Омска от 27 декабря 2017 года № 2978 «О подготовке документации по планировке некоторых частей территории муниципального образования городской округ город Омск Омской области».

Схема расположения элементов планировочной структуры территории планировочного элемента 11-1, установленного Схемой планировочных элементов территории города Омска для разработки градостроительной документации в составе Генерального плана муниципального образования городской округ город Омск Омской области

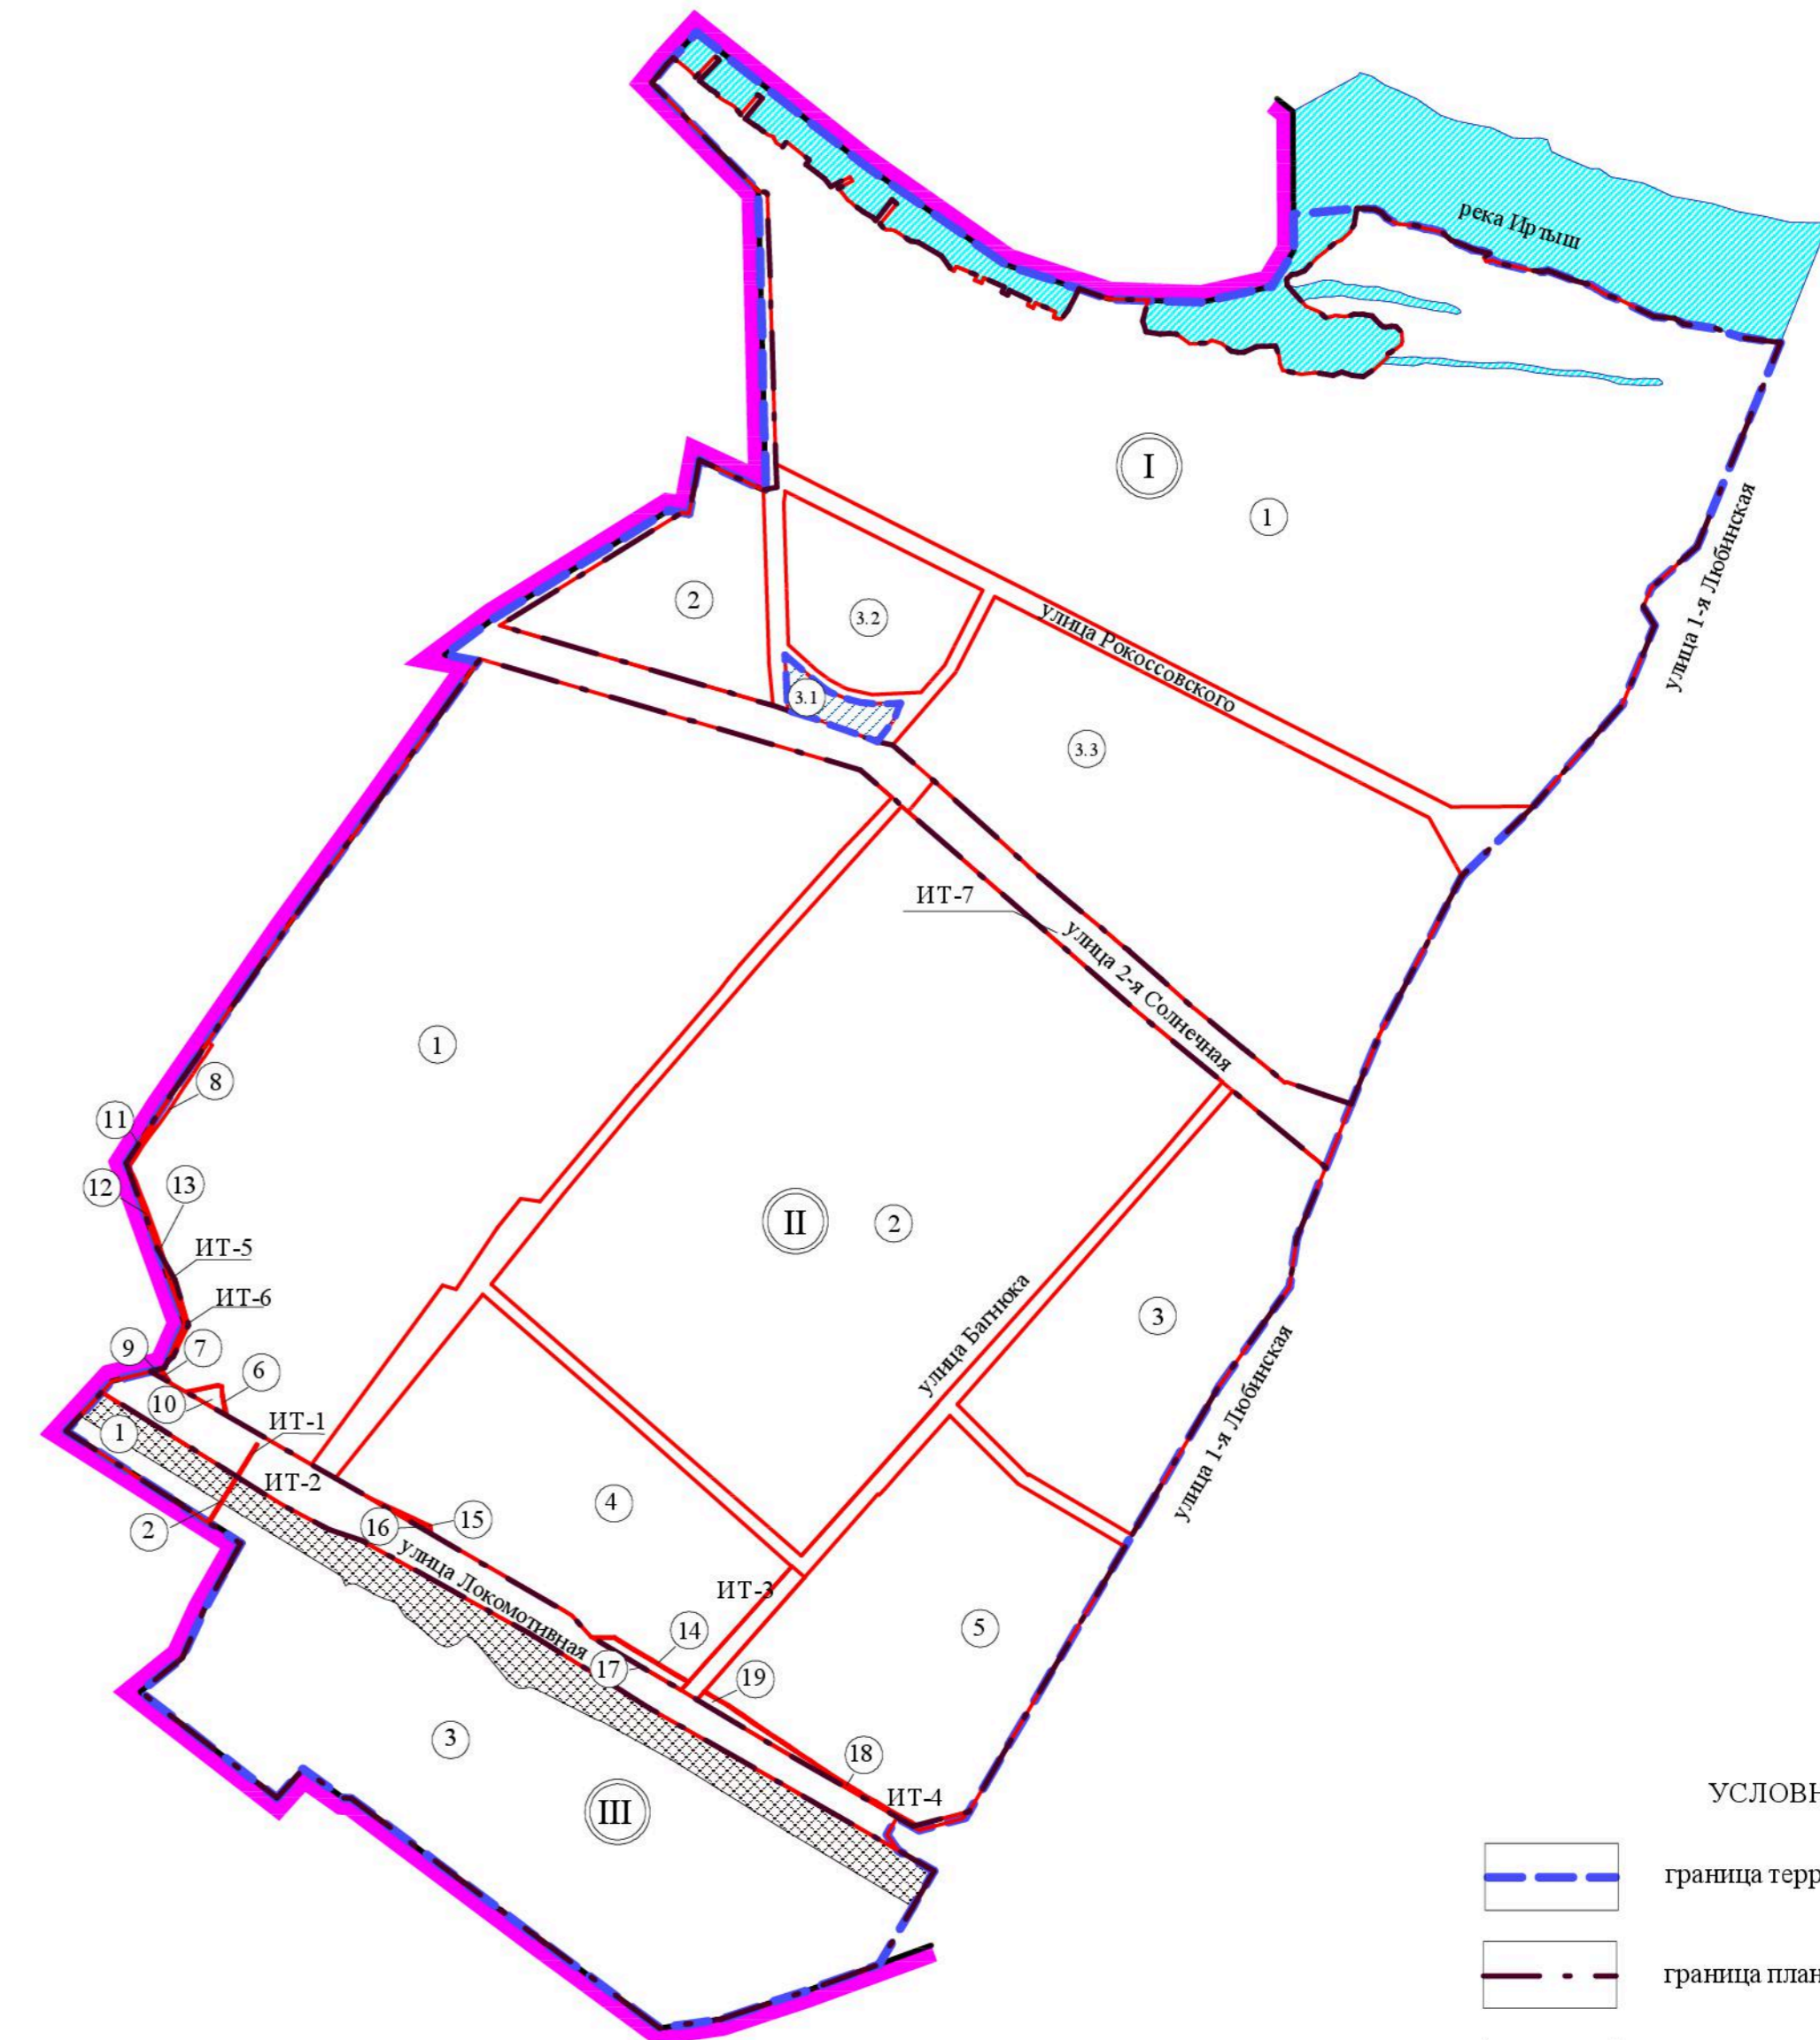

УСЛОВНЫЕ ОБОЗНАЧЕНИЯ

- граница территории 11-1
- граница планировочного района
- граница элементов планировочной структуры
- граница проекта планировки территории
- проектируемая территория
- городская черта
- полоса отвода железной дороги
- водные объекты
- номер планировочного района
- номер элемента планировочной структуры
- номер элемента планировочной структуры