

Чертеж межевания территории, расположенной в границах: улица 3-я Молодежная - проезд вдоль зданий №№ 6, 8, 10 по улице 3-я Молодежная (проектируемая улица № 2) - проезд вдоль здания № 14/1 по улице 3-я Молодежная (проектируемая № 3) - восточная граница земельного участка войсковой части № 58661 (проектируемая улица № 1) - в Октябрьском административном округе города Омска.

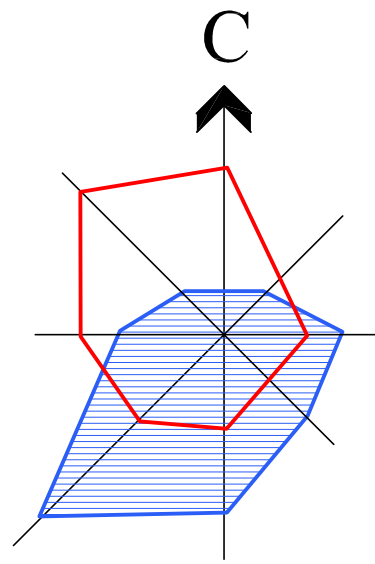


Схема расположения элементов планировочной структуры



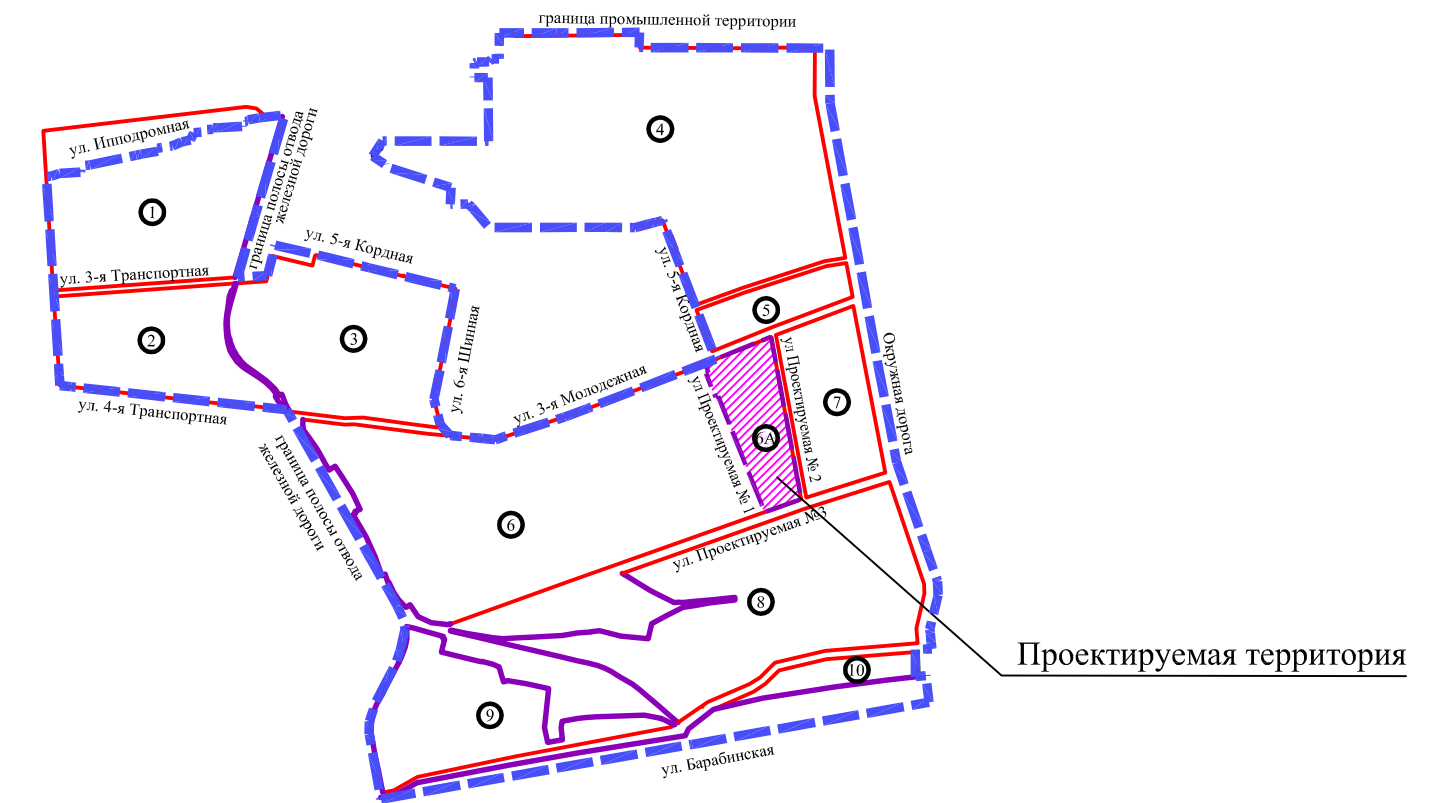


Схема кадастрового плана

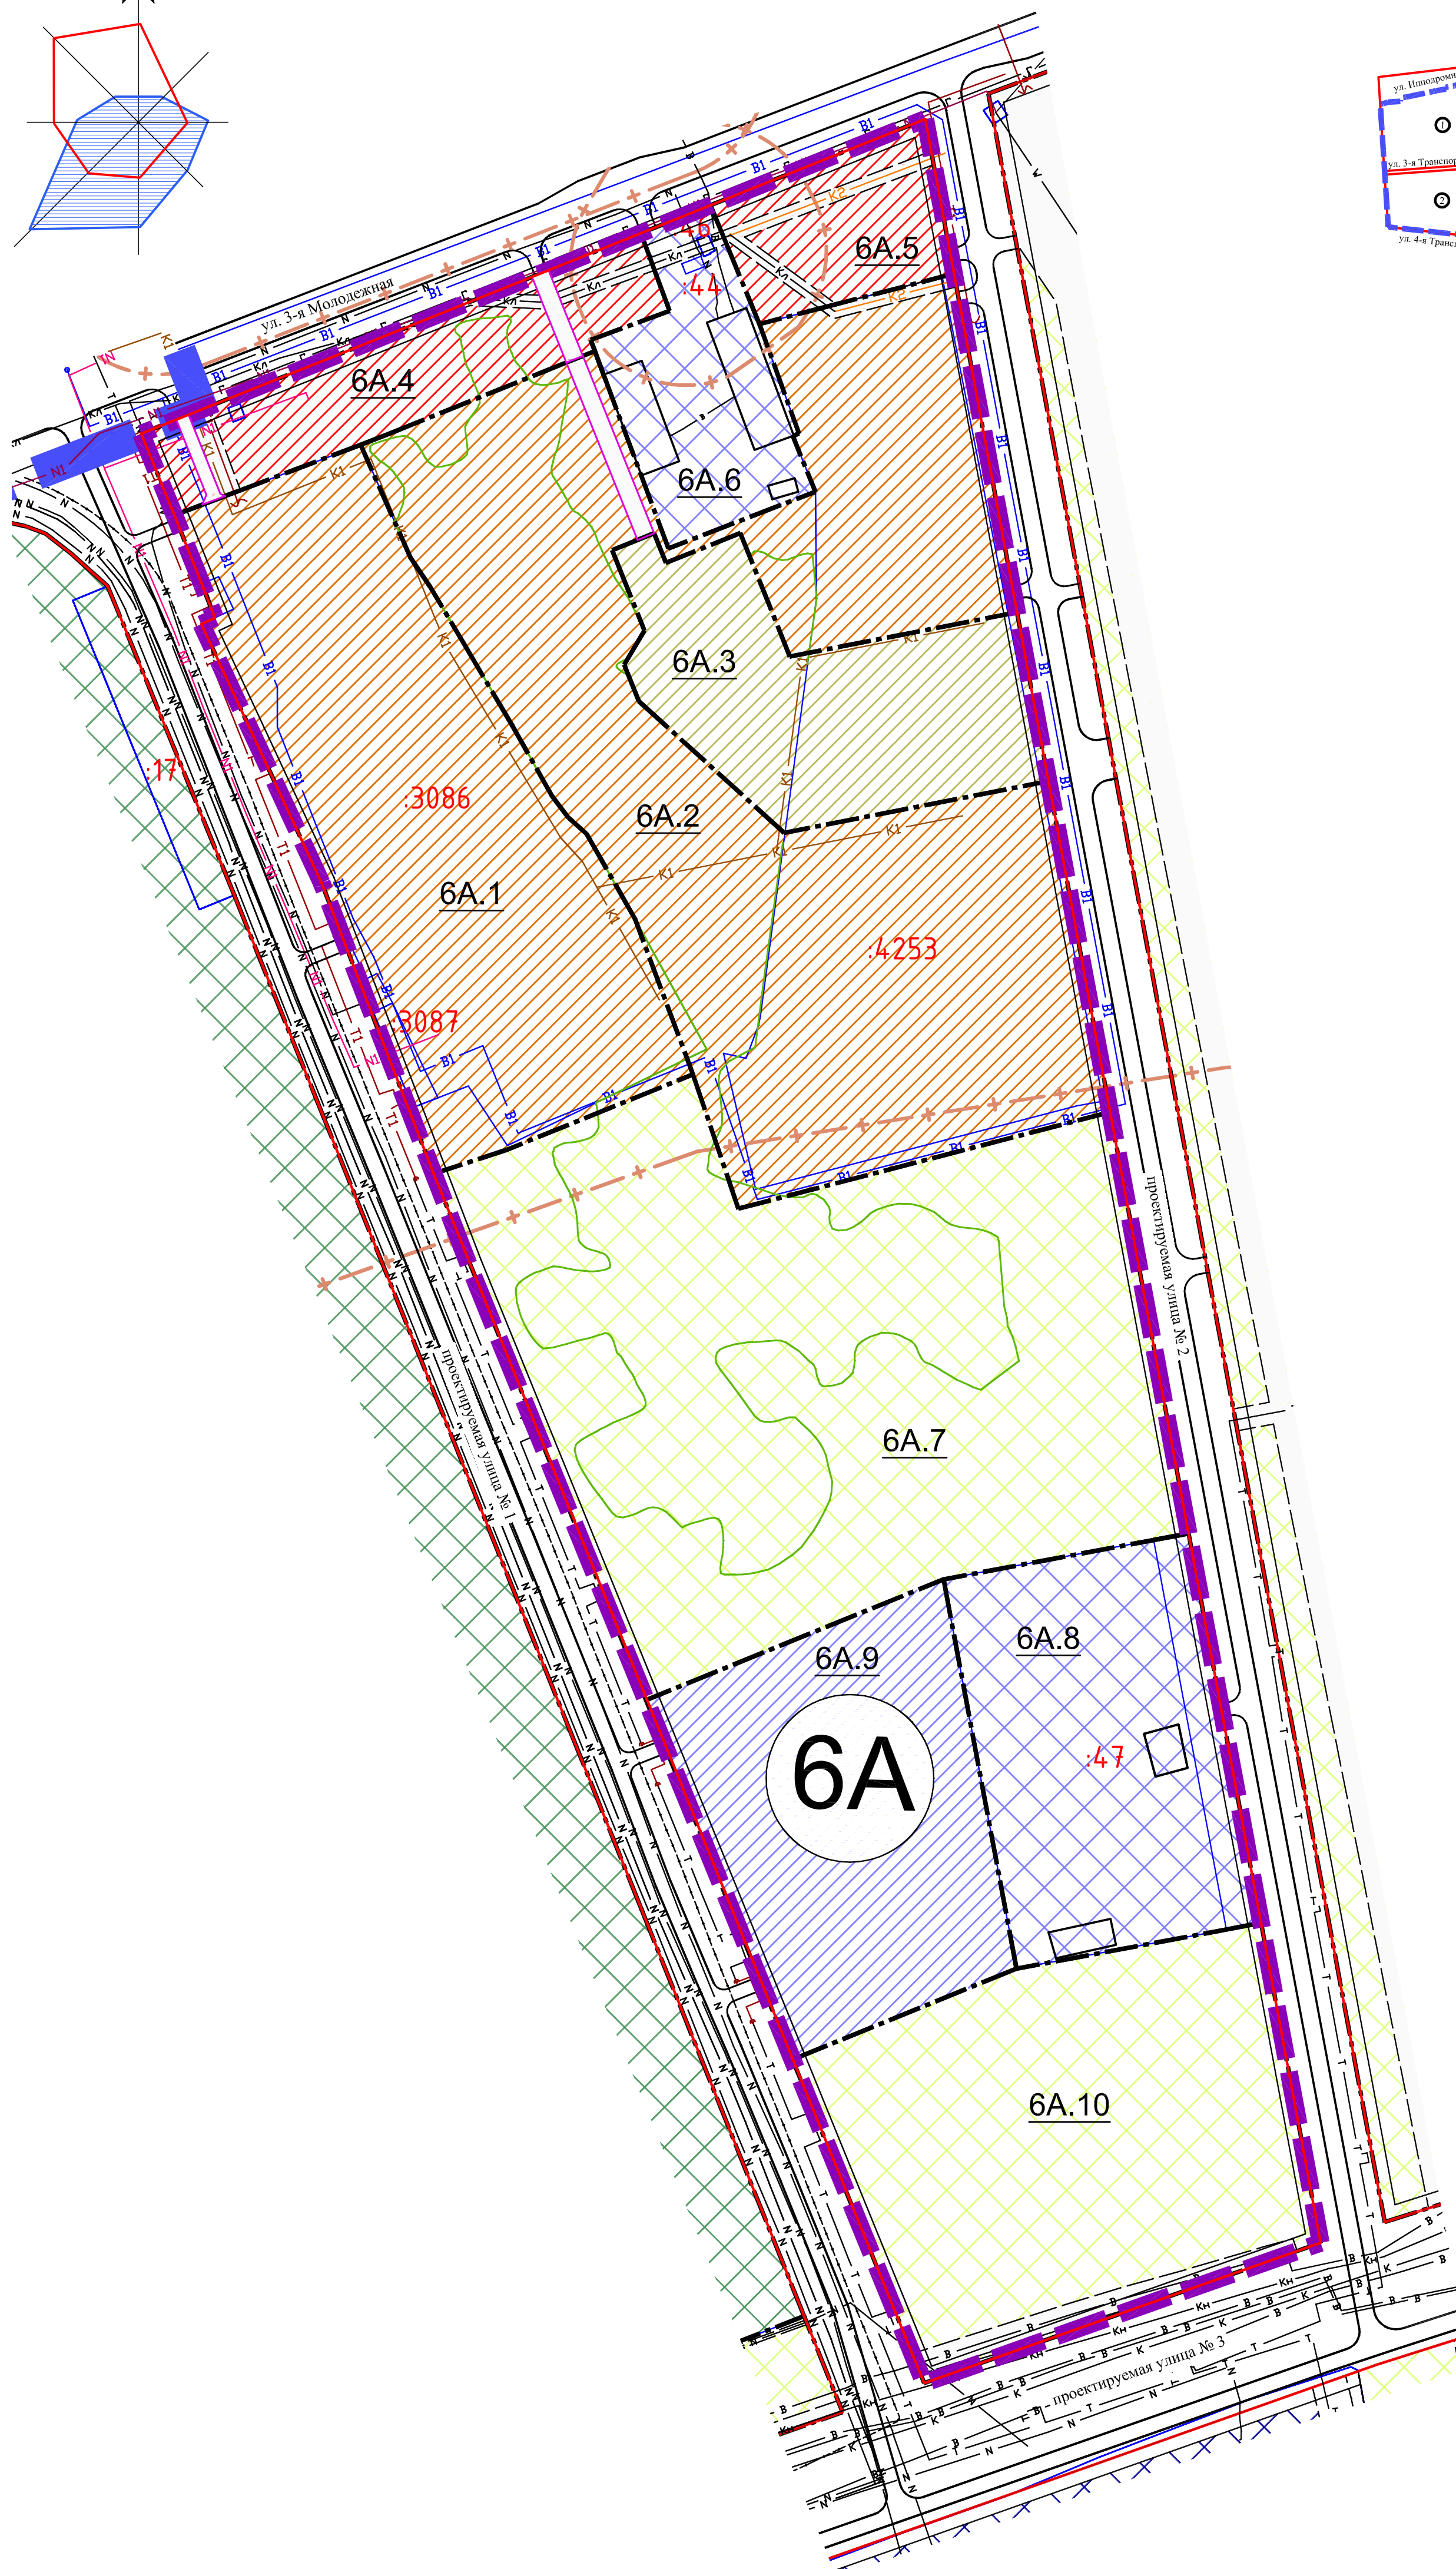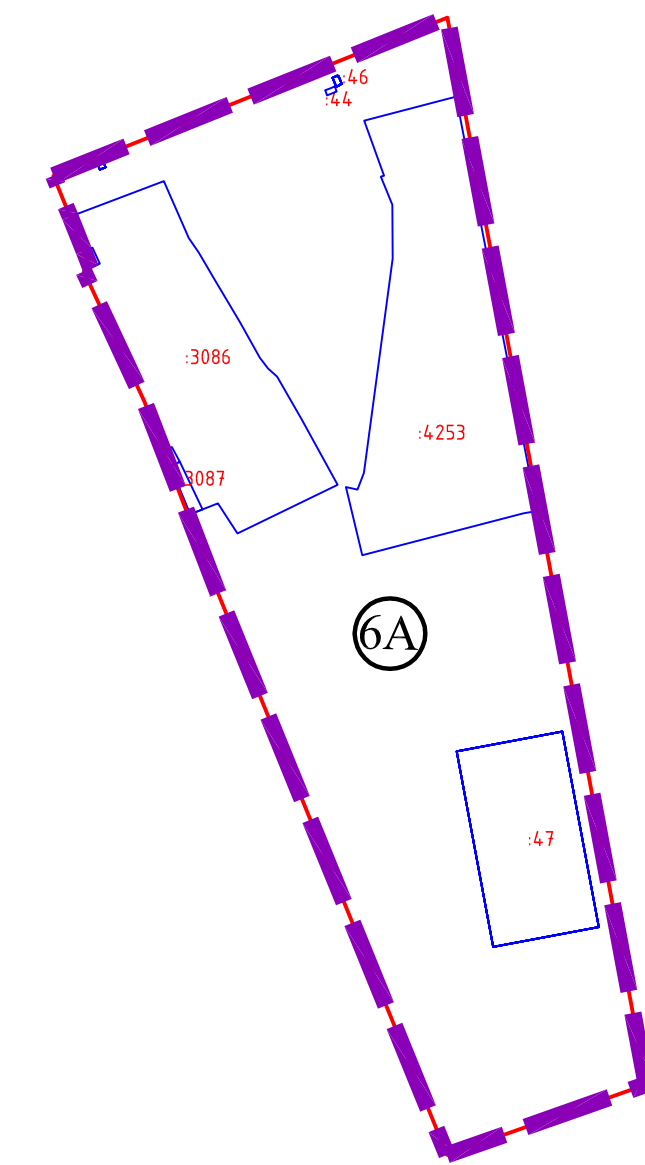

УСЛОВНЫЕ ОБОЗНАЧЕНИЯ

	граница территории утвержденного проекта планировки
	граница проектируемой территории
	красные линии
	граница формируемого или застроенного земельного участка
	граница земельных участков с кадастровым номером, учтенных ГКН по состоянию на январь 2014 года
	санитарно-защитная зона
	граница сохраняемых зеленых насаждений
	линии, обозначающие дороги, улицы, проезды объектов капитального строительства
	граница зон действия публичных сервитутов для прохода или проезда через земельный участок и использования земельного участка в целях ремонта объектов транспортной инфраструктуры
	граница зон действия публичных сервитутов для строительства и ремонта инженерных сетей
	застроенные земельные участки размещения объектов производственно-коммунального назначения IV-V классов опасности
	застроенные земельные участки размещения режимных объектов
	земельные участки размещения естественного ландшафта
	формируемые земельные участки размещения объектов административно-делового и общественного назначения
	формируемые земельные участки размещения жилой застройки высокой этажности
	формируемые земельные участки размещения объектов образования
	формируемые земельные участки размещения объектов хранения индивидуального автотранспорта
	размещение сетей водопровода
	размещение сетей газопровода
	размещение сетей канализации
	размещение сетей ливневой канализации
	размещение сетей напорной канализации
	размещение электросетей
	размещение высоковольтных линий электропередач
	размещение тепловых сетей
	размещение сетей связи
	планируемое размещение сетей водопровода
	планируемое размещение сетей ливневой канализации
	планируемое размещение тепловых сетей
	планируемое размещение сетей электропередач 10 кВ
	планируемое размещение сетей электропередач 110 кВ
	планируемое размещение сетей канализации
	номер зоны по экспликации
	номер элемента планировочной структуры