

# Чертеж межевания территории, расположенной в границах: Ленинградский проспект – улица Волгоградская – улица Конева – левый берег реки Иртыш в Кировском административном округе города Омска

## Условные обозначения

Приложение № к постановлению Администрации города Омска от ..... № .....  
 Приложение № 16 к постановлению Администрации города Омска от 13 ноября 2013 года № 1322-П

- красные линии
- водоохранная зона
- прибрежная зона
- линии отступа от красных линий в целях определения места допустимого размещения зданий, строений, сооружений
- граница формируемого или застроенного земельного участка
- граница формируемого или застроенного земельного участка общего пользования
- граница технической зоны метрополитена на период строительства
- граница 30-метровой зоны метрополитена с возможностью строительства капитальных зданий и сооружений при дополнительном согласовании
- граница 40-метровой охранной зоны эксплуатируемых линий и сооружений метрополитена
- граница 15-метровой технической зоны метрополитена на стадии эксплуатации наземных станций, входов (выходов) в вестибюли и подлунные переходы
- граница 25-метровой технической зоны метрополитена на стадии эксплуатации вентиляционных киосков
- линии метрополитена
- объекты метрополитена (станции, электродепо)
- граница земельных участков, учтенных в государственном кадастре недвижимости с кадастровым номером по состоянию на 2013 г.
- граница территории объектов культурного наследия, памятники археологии
- существующие здания, строения, сооружения
- линии, обозначающие дороги, улицы и проезды
- граница зон действия публичных сервитутов для прохода или проезда через земельный участок и использования земельного участка в целях ремонта объектов транспортной инфраструктуры
- граница зон действия публичных сервитутов для строительства и ремонта инженерных сетей
- земельные участки размещения водных объектов
- застроенные земельные участки размещения жилой малоэтажной застройки
- застроенные земельные участки размещения объектов административно-делового и общественного назначения
- застроенные земельные участки размещения объектов здравоохранения
- застроенные земельные участки размещения объектов спортивных и спортивно-рекреационных сооружений
- застроенные земельные участки размещения объектов производственно-коммунального назначения IV-V классов опасности
- застроенные земельные участки размещения объектов инженерно-транспортной инфраструктуры, объектов и сооружений, необходимых для инженерного обеспечения объектов капитального строительства
- формируемые земельные участки размещения жилой застройки высокой этажности
- формируемые земельные участки размещения жилой застройки смешанной этажности
- формируемые земельные участки размещения объектов административно-делового и общественного назначения
- формируемые земельные участки размещения объектов здравоохранения
- формируемые земельные участки размещения объектов производственно-коммунального назначения IV-V классов опасности
- формируемые земельные участки размещения объектов хранения индивидуального автотранспорта
- формируемые земельные участки размещения объектов спортивных и спортивно-рекреационных сооружений
- формируемые земельные участки размещения объектов освещения-скверов, бульваров микрорайонного значения и объектов городской рекреации
- формируемые земельные участки размещения парков отдыха
- формируемые земельные участки размещения объектов дошкольного и школьного образования
- формируемые земельные участки размещения линейных объектов
- размещение сетей газопровода
- размещение сетей связи
- размещение сетей канализации
- размещение сетей ливневой канализации
- размещение сетей напорной канализации
- размещение электросетей
- размещение тепловых сетей
- планируемое размещение сетей напорной канализации
- планируемое размещение сетей ливневой канализации
- планируемое размещение тепловых сетей
- планируемое размещение сетей электропередач 10 кВ
- планируемое размещение сетей электропередач 110 кВ
- планируемое размещение сетей газопровода
- планируемое размещение сетей канализации
- номер элемента планировочной структуры
- номер формируемого или застроенного земельного участка
- земельный участок общего пользования

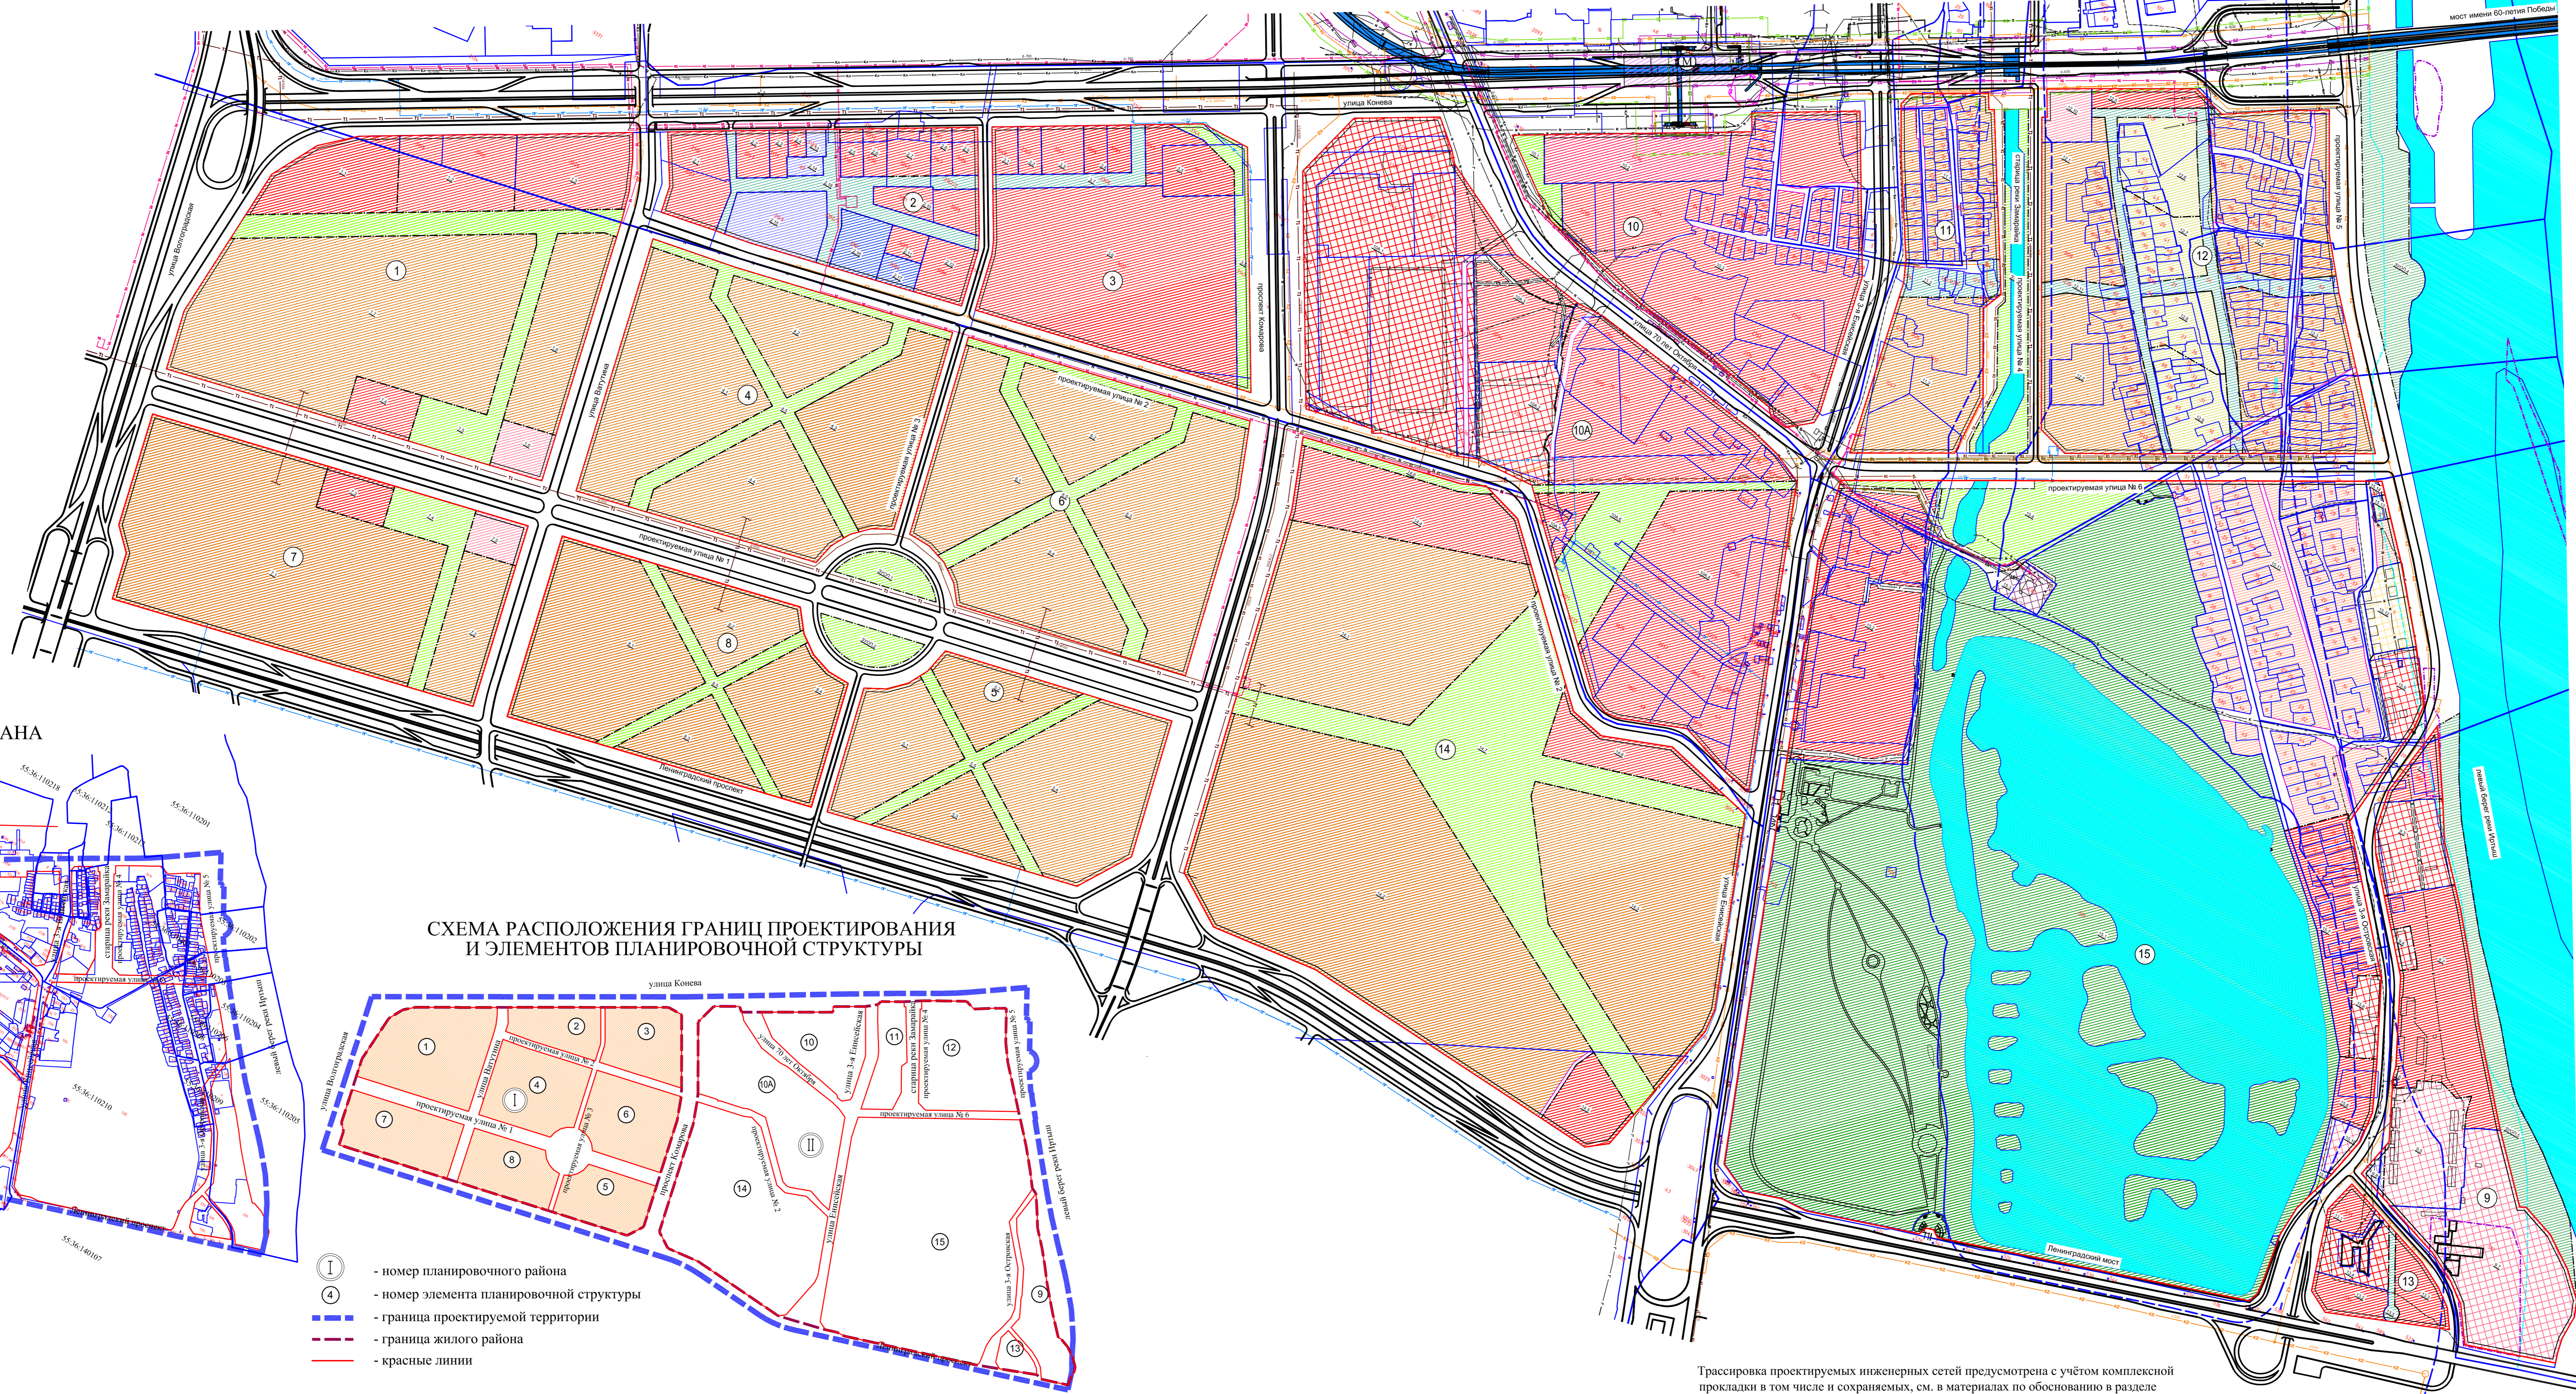


СХЕМА КАДАСТРОВОГО ПЛАНА

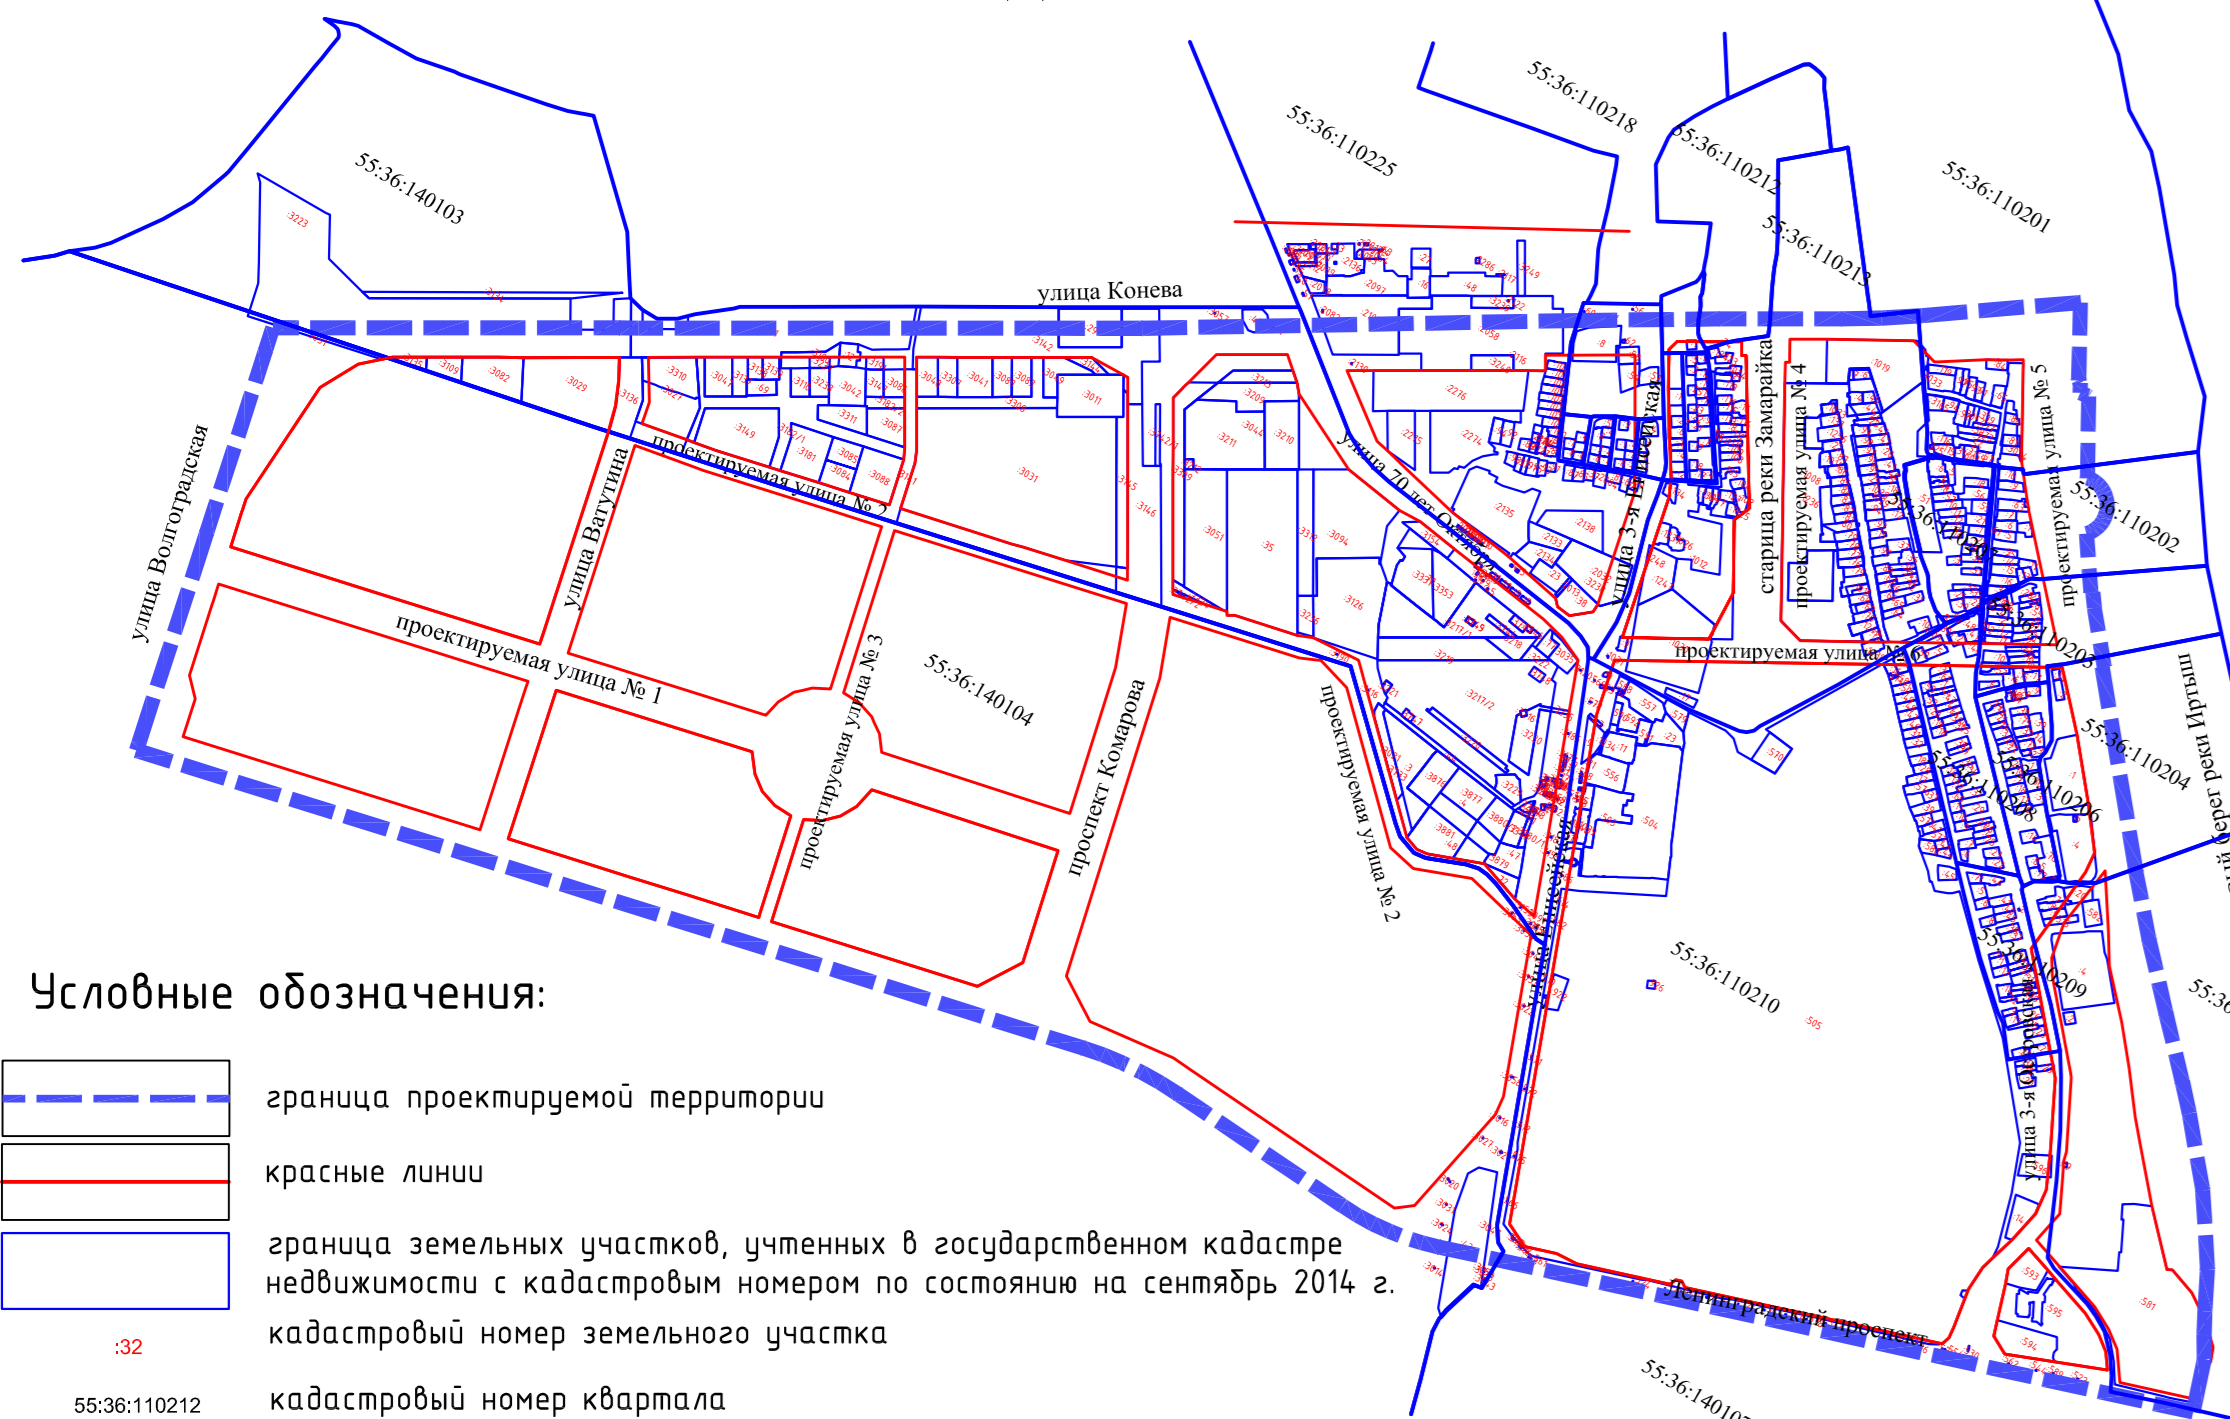


СХЕМА РАСПОЛОЖЕНИЯ ГРАНИЦ ПРОЕКТИРОВАНИЯ И ЭЛЕМЕНТОВ ПЛАНИРОВОЧНОЙ СТРУКТУРЫ



- номер планировочного района
- номер элемента планировочной структуры
- граница проектируемой территории
- граница жилого района
- красные линии

### Условные обозначения:

- граница проектируемой территории
- красные линии
- граница земельных участков, учтенных в государственном кадастре недвижимости с кадастровым номером по состоянию на сентябрь 2014 г.
- кадастровый номер земельного участка
- кадастровый номер квартала

Трассировка проектируемых инженерных сетей предусмотрена с учетом комплексной прокладки в том числе и сохраняемых, см. в материалах по обоснованию в разделе "Поперечные профили улиц и магистралей"