


Чертеж межевания части элемента планировочной структуры № 3а в границах земельного участка с кадастровым номером 55:36:070106:4421 - в Советском административном округе города Омска

Приложение № 3
к постановлению Администрации города Омска
от _____ № _____

Перечень и характеристики земельных участков

Номер земельного участка по проекту	Местоположение	Вид разрешенного использования	Номер земельного участка учтенного в ГКН	Площадь по кадастру, кв.м	Площадь по расчету, кв.м	Площадь по проекту, кв.м	Примечание	
3а.1	Советский А О проспект Королева, д 32	многоквартирные жилые дома средней этажности	55:36:070106:4421	21841	6817	7422		
3а.2						6005	5959	
3а.3						4445	4157	
3а.4						4232	4221	
3а.5						—	82	
4-4. ИТ1	Советский А О проспект Королева, д 32	общее пользование улицы и дороги местного значения	55:36:070106:3006	36810	—	6090	изъятие части земельного участка 55:36:070106:3006 - 2842 кв.м под строительство дороги местного значения и инженерные сети	


СХЕМА РАСПОЛОЖЕНИЯ ЭЛЕМЕНТОВ ПЛАНИРОВОЧНОЙ СТРУКТУРЫ

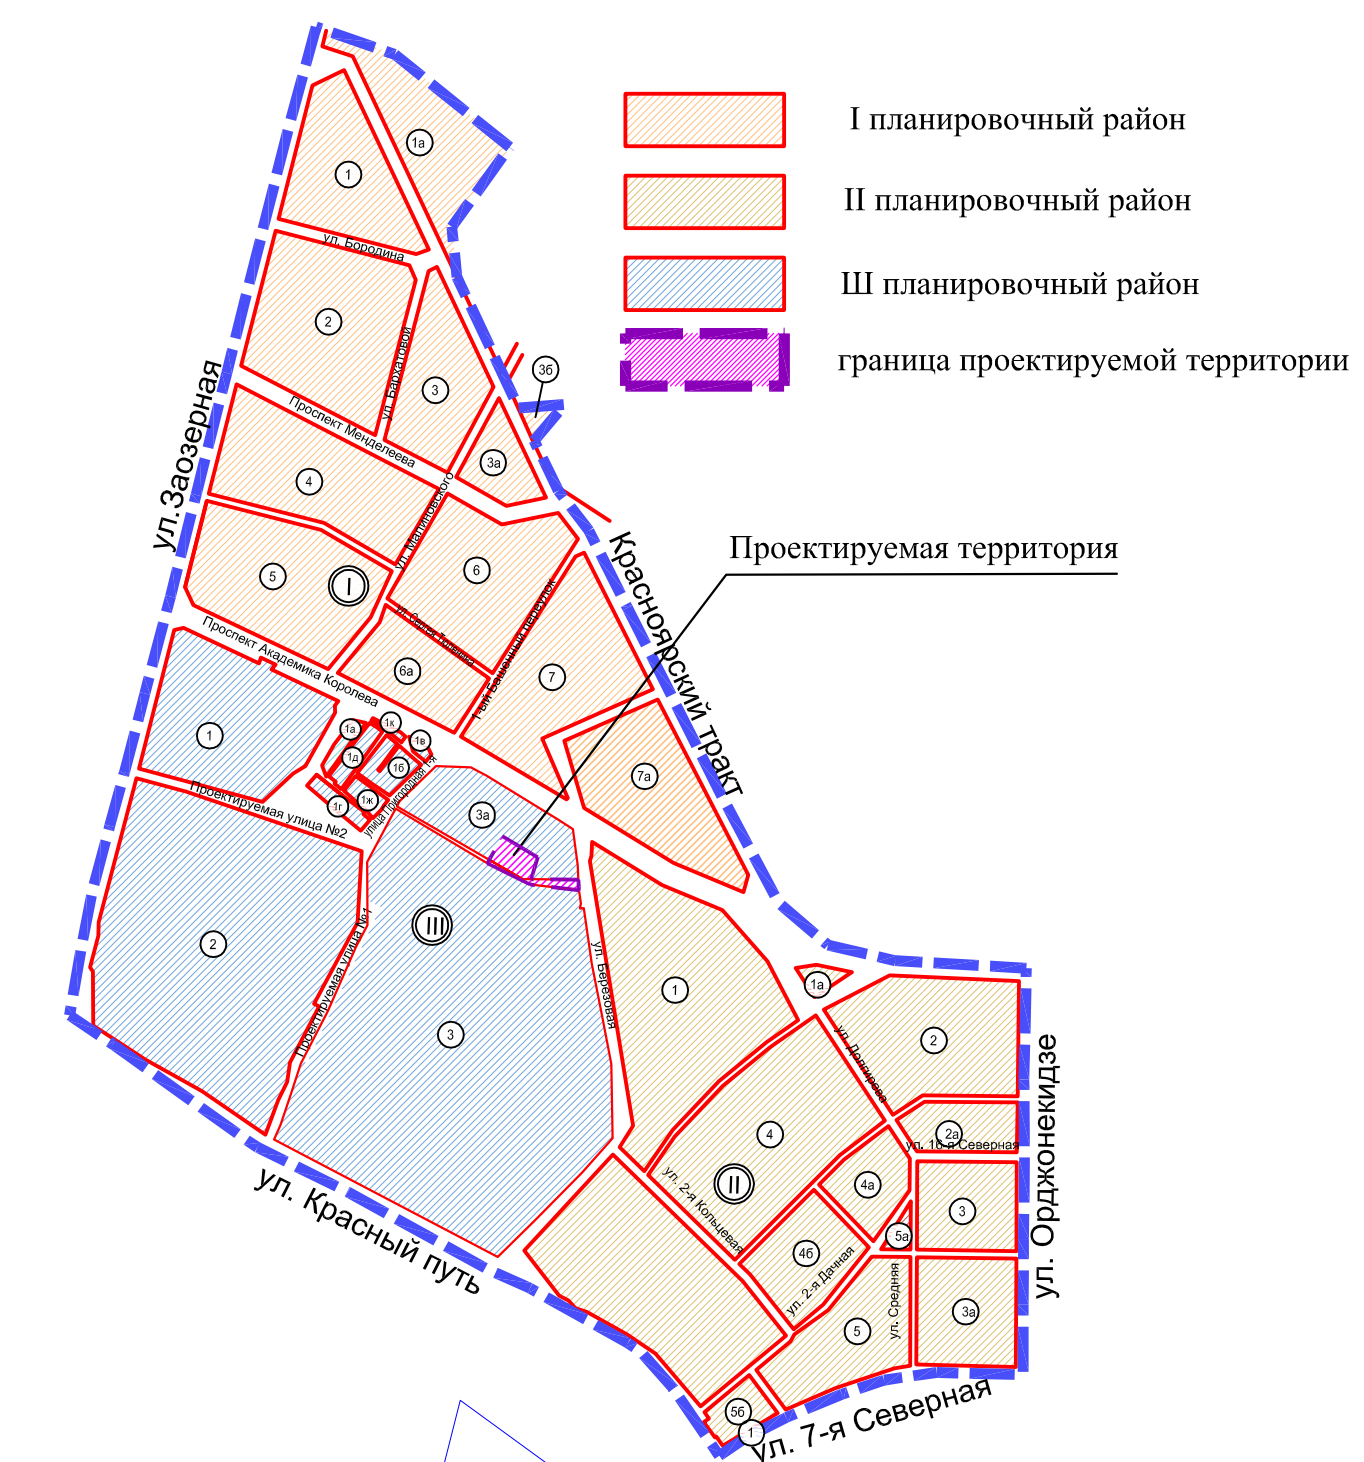

Перечень зон инженерно-транспортной инфраструктуры

Номер зоны	Площадь по проекту, кв.м
С-1	989
С-2	886
С-3	658
С-4	229
С-5	598
С-6	229
С-7	1576

СХЕМА КАДАСТРОВОГО ПЛАНА

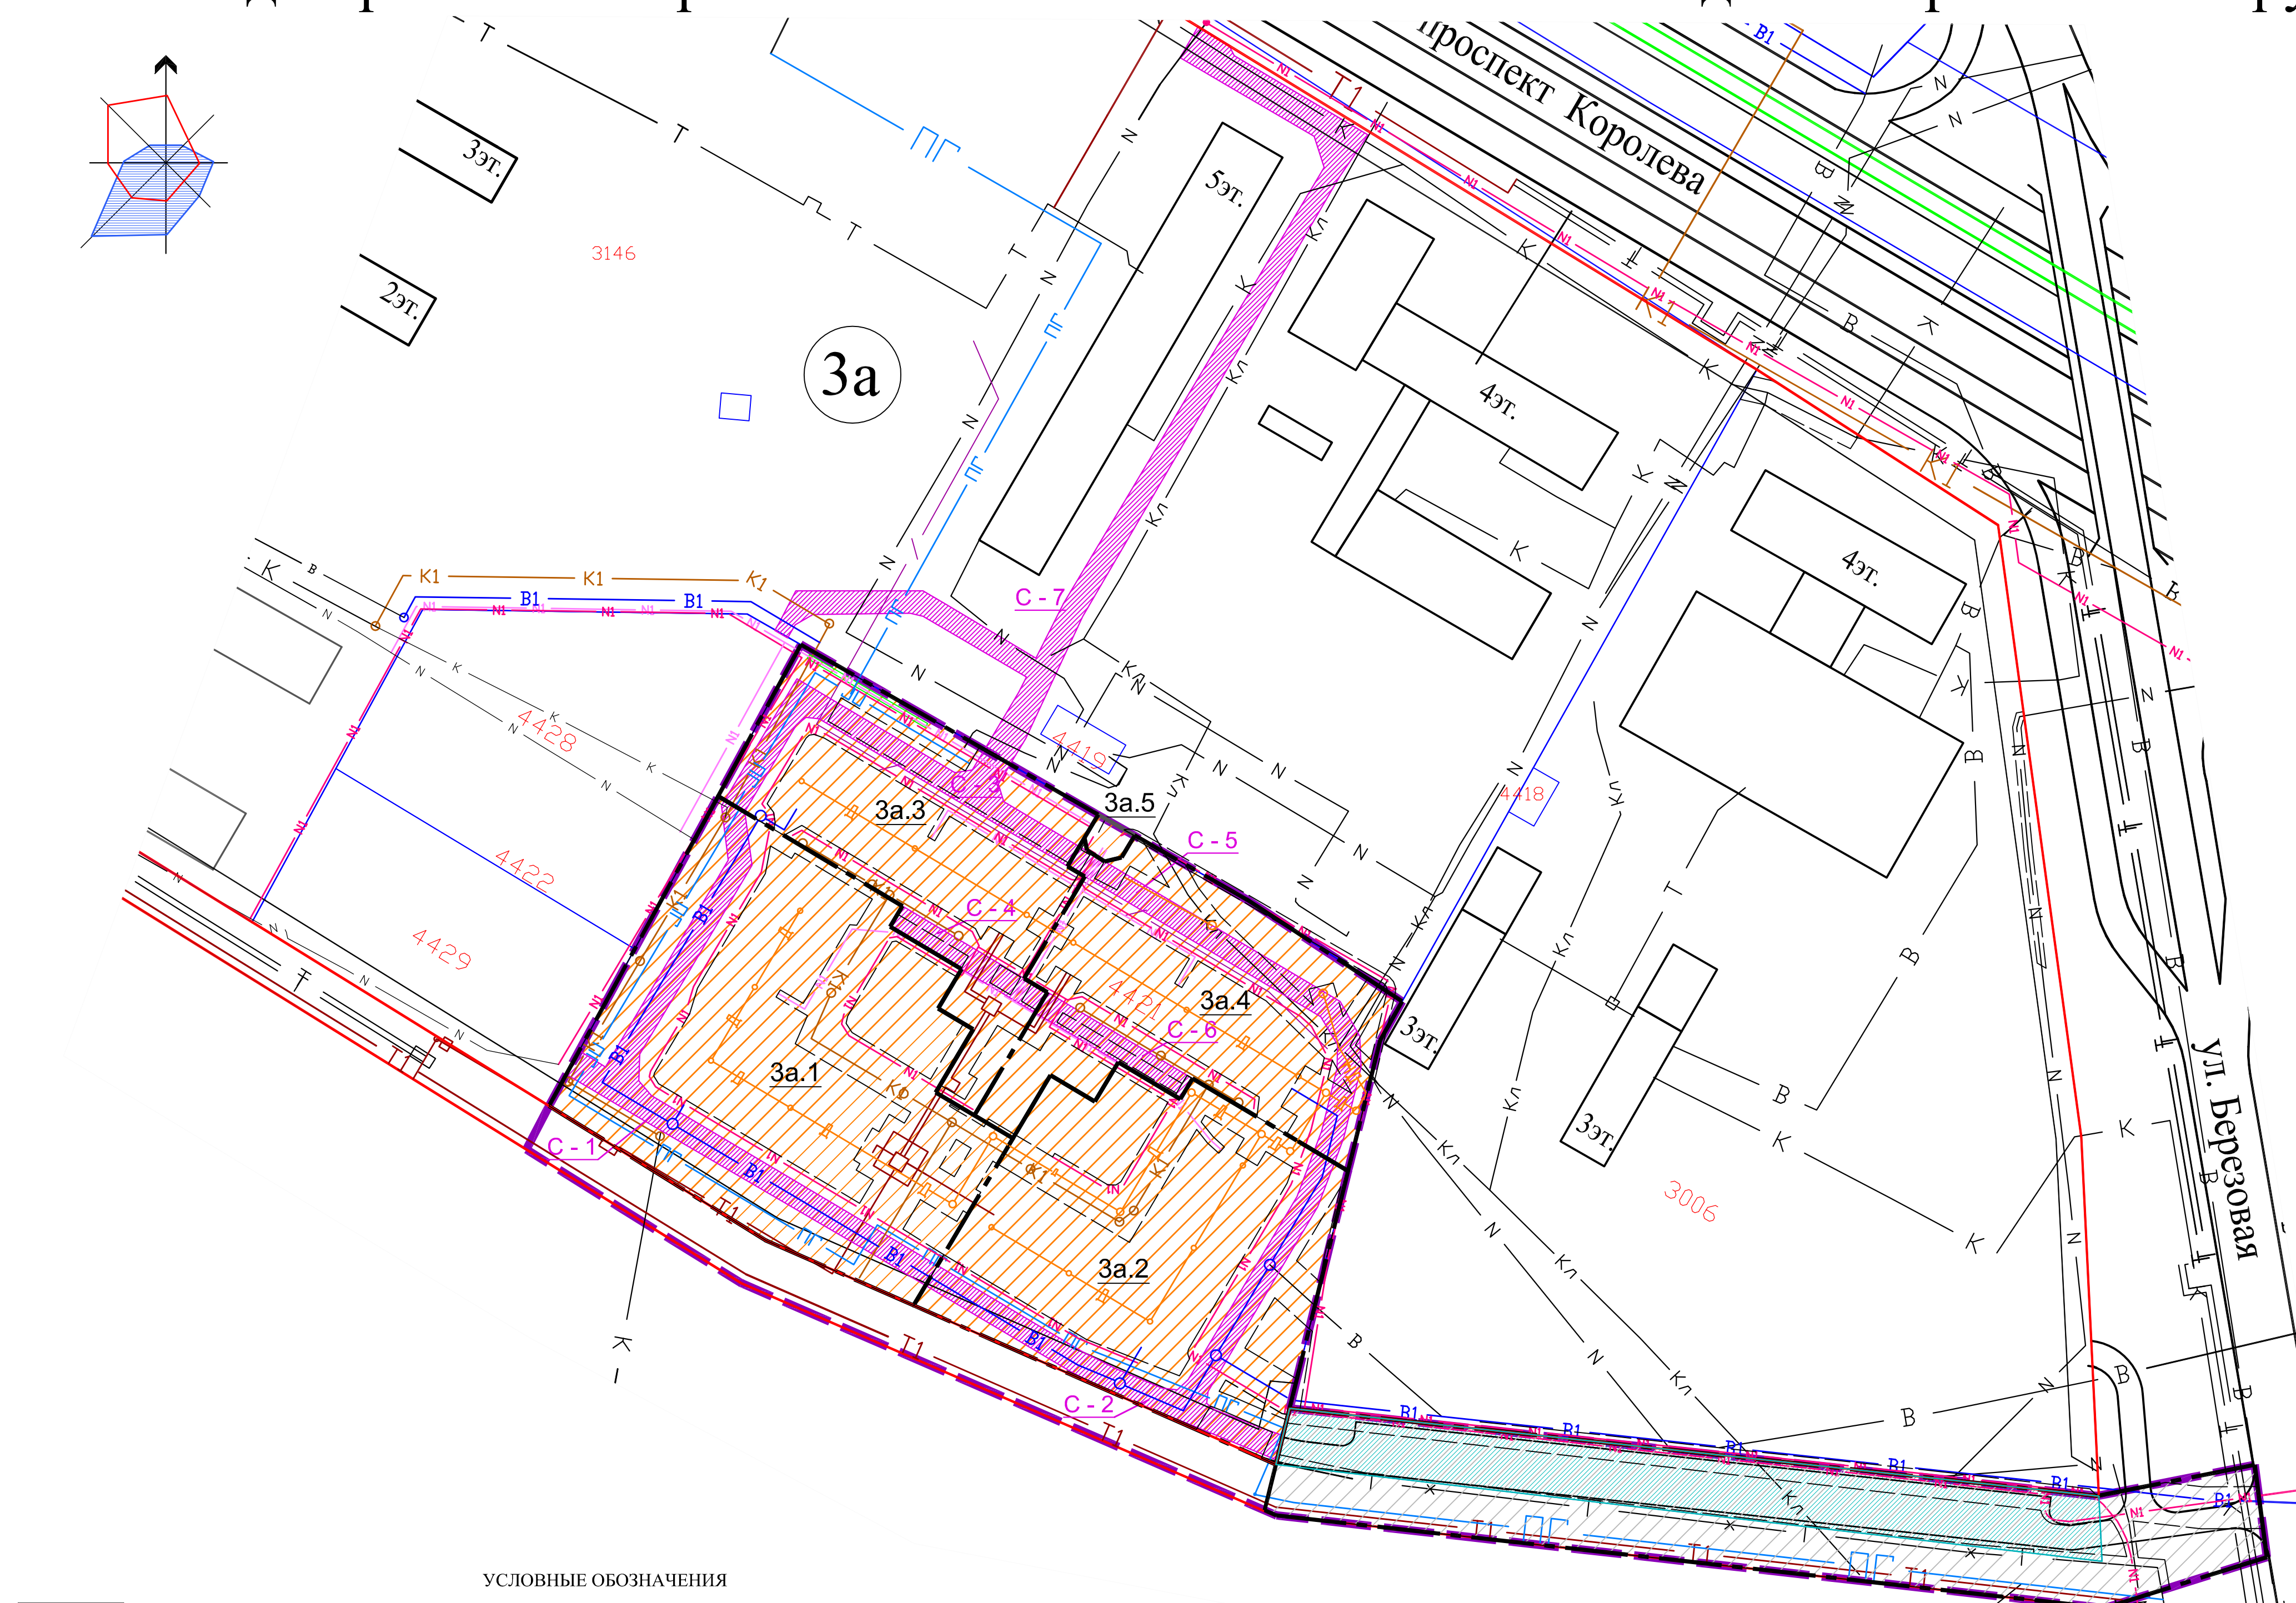

УСЛОВНЫЕ ОБОЗНАЧЕНИЯ

	граница утвержденного проекта планировки		размещение сетей газопровода
	граница проектируемой территории		размещение электросетей
	красные линии		размещение тепловых сетей
	граница допустимого размещения объектов капитального строительства		планируемое размещение сетей водопровода
	граница земельных участков с кадастровым номером, учтенных в ГКН по состоянию на январь 2015 года		планируемое размещение сетей канализации
	линии, обозначающие дороги, улицы, проезды		планируемое размещение сетей ливневой канализации
	трамвайная линия		планируемое размещение сетей ливневой канализации (дренаж)
	границы образуемых и изменяемых земельных участков		планируемое размещение сетей электропередач 10 кВ
	границы зон инженерно-транспортной инфраструктуры		планируемое размещение сетей электропередач 0.4 кВ
	границы зон с особыми условиями использования территории (охранные зоны инженерных сетей)		планируемое размещение сетей газопровода
	образуемые земельные участки планируемого размещения жилой застройки средней этажности		планируемое размещение тепловых сетей
	размещение сетей водопровода		планируемое размещение сетей связи
	размещение сетей связи		номер элемента планировочной структуры
	размещение сетей канализации		номер формируемого земельного участка
	размещение сетей ливневой канализации		номер зон инженерно-транспортной инфраструктуры
	образуемые земельные участки планируемого размещения дорог местного значения		
	земельные участки и их части подлежащие изъятию для муниципальных нужд		