Характеристики и параметры образуемых земельных участков

дома с прилегающими земельными участками (не более 3 этажей)

Индивидуальные жилые

дома с прилегающими земельными участками (не

Индивидуальные жилые

дома с прилегающими более 3 этажей)

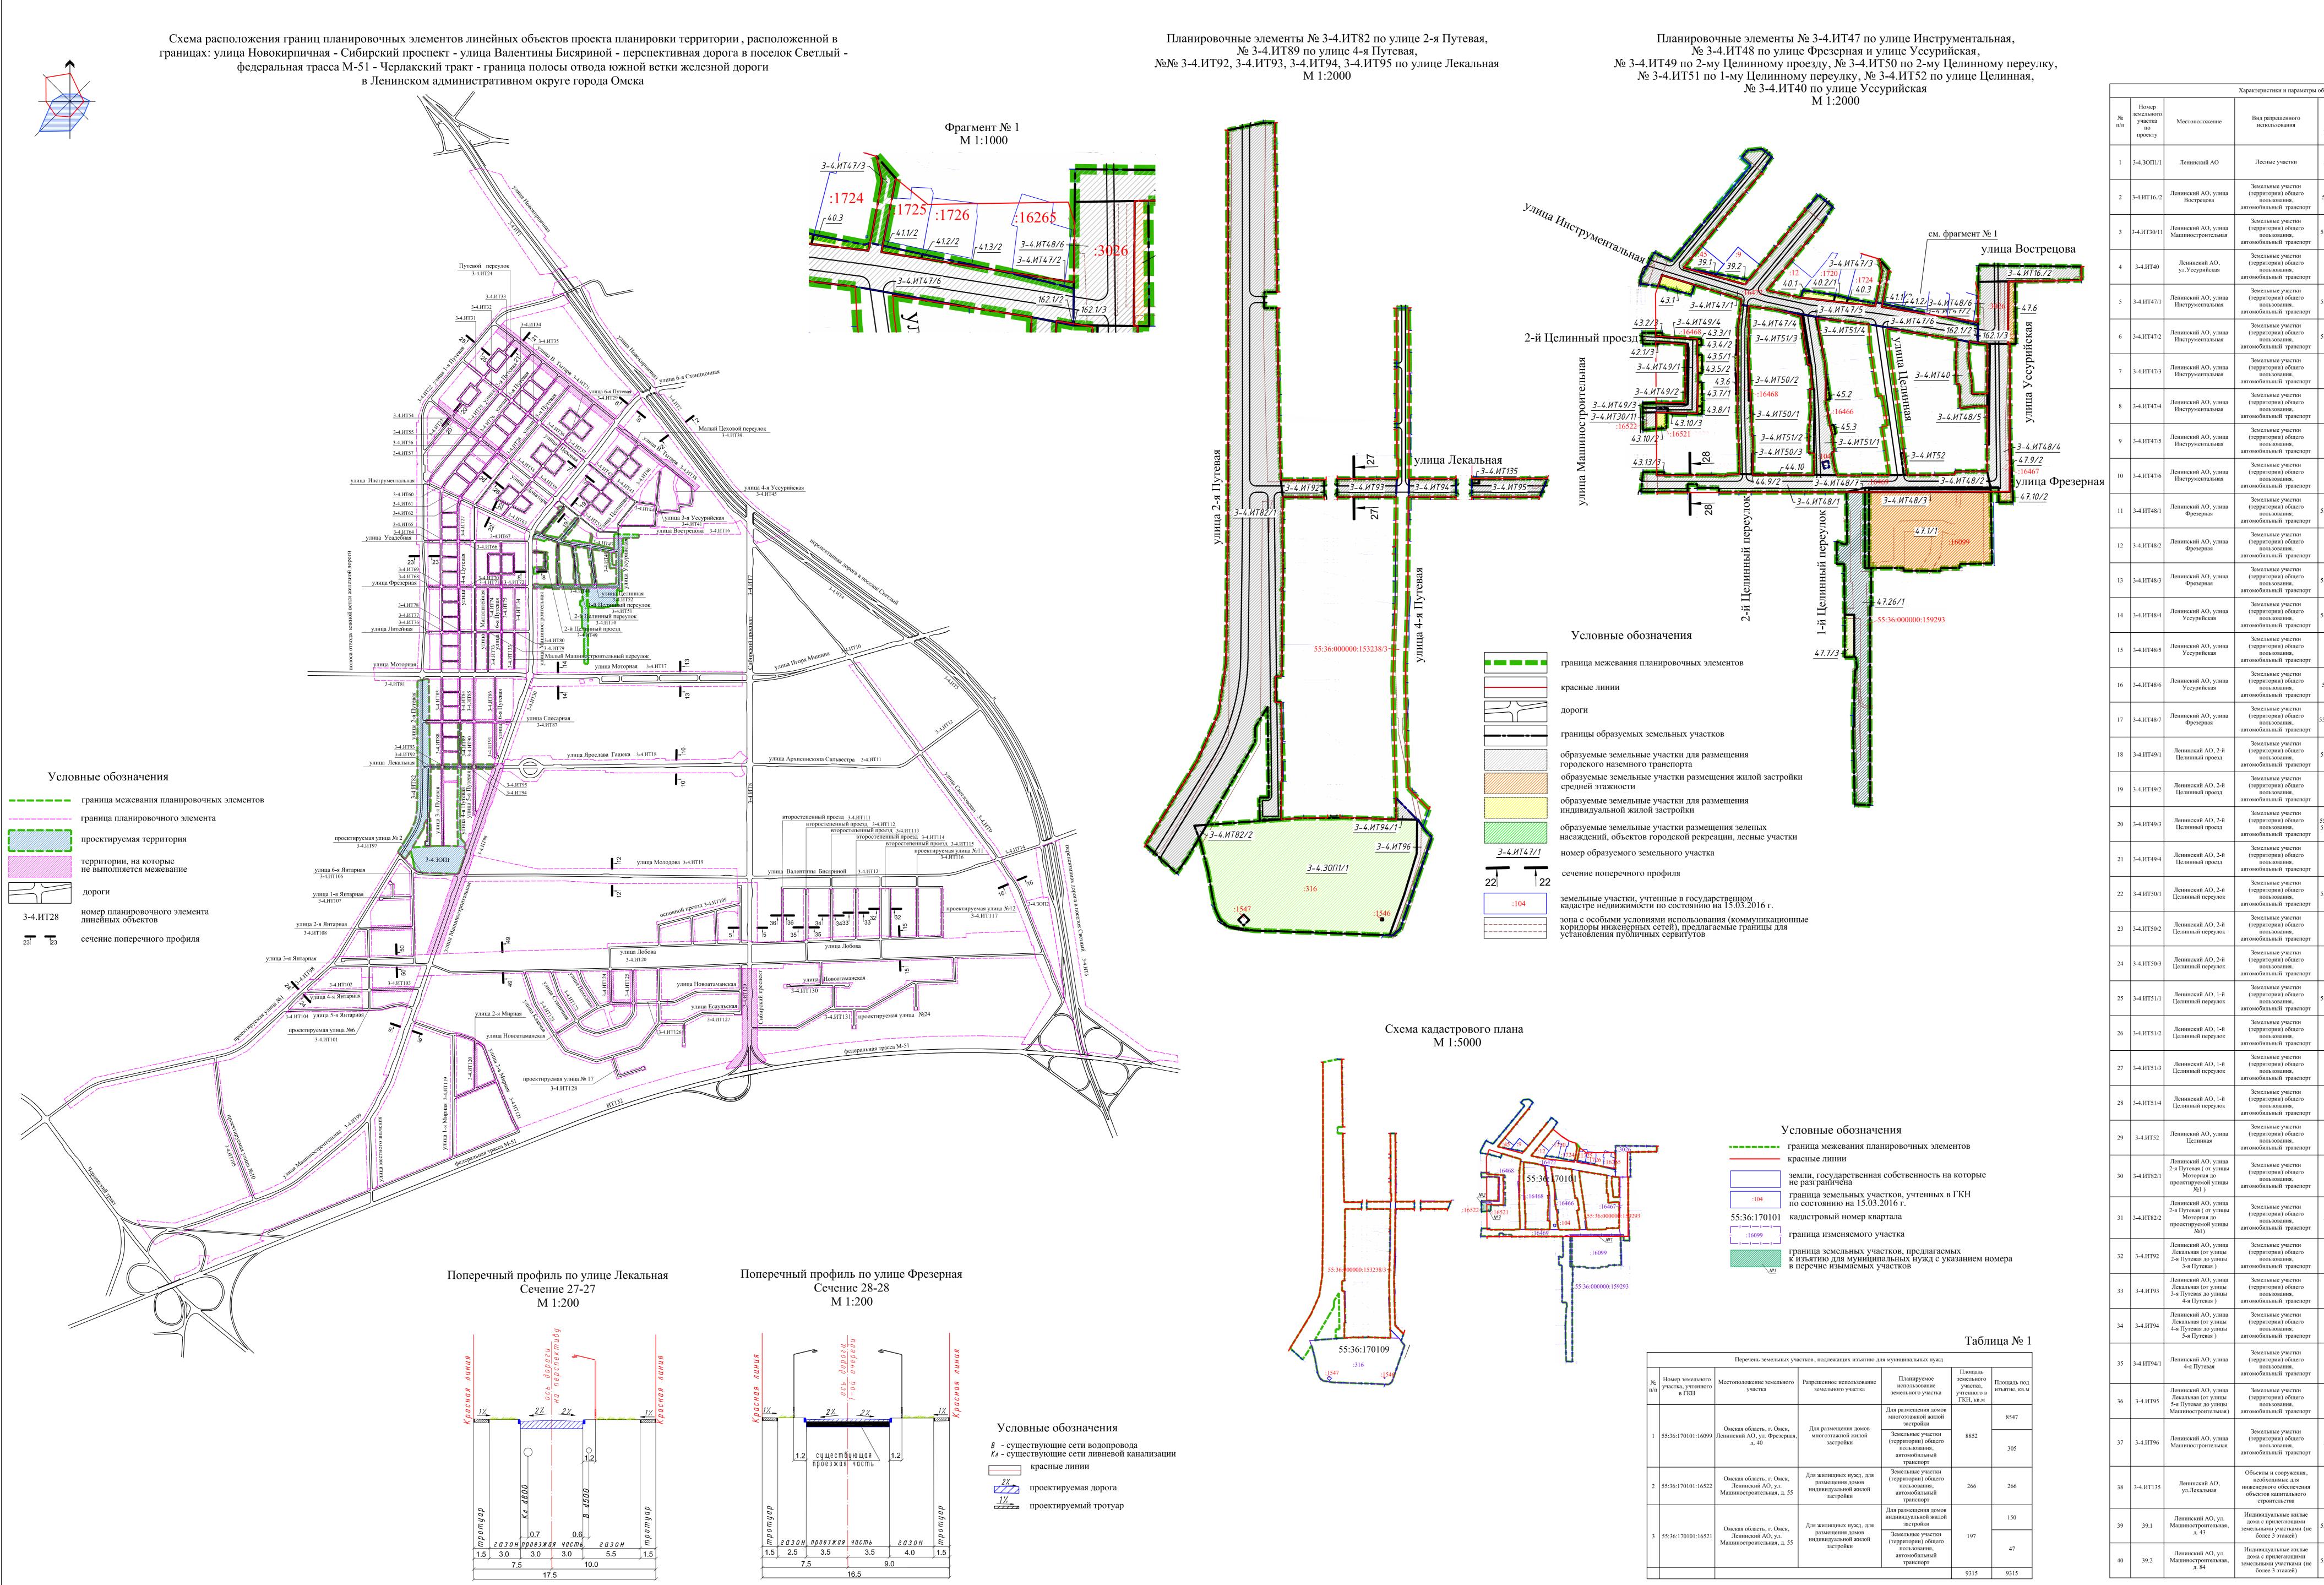


Таблица № 2 Характеристики и параметры образуемых земельных участков № земельного участка Местоположение земельного участка путем перераспределения (территории) общего (территории) общего Земельные участки (территории) общего Ленинский АО, улица Земельные участки | 36 | 3-4.ИТ95 | Лекальная (от улицы | 5-я Путевая до улицы | Лекальная (от улицы (территории) общего пользования, Машиностроительная) автомобильный транспорт После образования Земельные участки земельный участок 37 3-4.ИТ96 Ленинский АО, улица (территории) общего пользования, объединить с автомобильный транспорт Объекты и сооружения, необходимые для Ленинский АО, инженерного обеспечения объектов капитального строительства

дома с прилегающими

более 3 этажей)

Индивидуальные жилые

более 3 этажей)

55:36:170101:16472 | 21014.00 |

д. 43

д. 84

Продолжение таблицы № 2

енинский АО, 1.Уссурийская	Земельные участки (территории) общего пользования, автомобильный транспорт	-	-	-	978.95	-	44	41.1/2	Ленинский АО, ул.Инструментальная, д. 41	Индивидуальные жилые дома с прилегающими земельными участками (не более 3 этажей)	55:36:170101:16472	21014.00	-	50.84	-
нский АО, улица струментальная	Земельные участки (территории) общего пользования, автомобильный транспорт	55:36:170101:16472	21014.00	-	9664.41	-	45	41.2/2	Ленинский АО, ул.Инструментальная, д. 43	Индивидуальные жилые дома с прилегающими земельными участками (не более 3 этажей)	55:36:170101:16472	21014.00	-	33.39	-
нский АО, улица струментальная	Земельные участки (территории) общего пользования, автомобильный транспорт	55:36:170101:16265	904.00	-	51.66	-	46	41.3/2	Ленинский АО, ул.Инструментальная, д. 45	Индивидуальные жилые дома с прилегающими земельными участками (не более 3 этажей)	55:36:170101:16472	21014.00	-	4.81	-
нский АО, улица струментальная	Земельные участки (территории) общего пользования, автомобильный транспорт	-	-	-	236.99	-	47	42.1/3	Ленинский АО, 2-й Целинный проезд, д.4	Индивидуальные жилые дома с прилегающими земельными участками (не более 3 этажей)	55:36:170101:16468	6906.00	-	5.08	-
нский АО, улица струментальная	Земельные участки (территории) общего пользования, автомобильный транспорт	-	-	-	32.31	-	48	43.1	Ленинский АО, ул.Инструментальная, д. 28	Индивидуальные жилые дома с прилегающими земельными участками (не более 3 этажей)	55:36:170101:16472	21014.00	-	342.56	-
инский АО, улица струментальная	Земельные участки (территории) общего пользования, автомобильный транспорт	-	-	-	12.52	-	49	43.2/3	Ленинский АО, 2-й Целинный проезд, д.5	Индивидуальные жилые дома с прилегающими земельными участками (не более 3 этажей)	55:36:170101:16468	6906.00	-	21.66	-
нский АО, улица струментальная	Земельные участки (территории) общего пользования, автомобильный транспорт	-	-	-	17.21	-	50	43.3/1	Ленинский АО, 2-й Целинный проезд, д.7	Индивидуальные жилые дома с прилегающими земельными участками (не более 3 этажей)	55:36:170101:16468	6906.00	-	24.78	-
нский АО, улица Фрезерная	Земельные участки (территории) общего пользования, автомобильный транспорт	55:36:170101:16469	11005.00	-	4895.87	-	51	43.4/2	Ленинский АО, 2-й Целинный переулок, д. 4	Индивидуальные жилые дома с прилегающими земельными участками (не более 3 этажей)	55:36:170101:16468	6906.00	-	19.99	-
инский АО, улица Фрезерная	Земельные участки (территории) общего пользования, автомобильный транспорт	-	-	-	237.99	-	52	43.5/1	Ленинский АО, 2-й Целинный переулок, д. 22	Индивидуальные жилые дома с прилегающими земельными участками (не более 3 этажей)	55:36:170101:16468	6906.00	-	70.26	-
нский АО, улица Фрезерная	Земельные участки (территории) общего пользования, автомобильный транспорт	55:36:170101:16099	8852.00	-	304.68	-	53	43.5/2	Ленинский АО, 2-й Целинный переулок, д. 22	Индивидуальные жилые дома с прилегающими земельными участками (не более 3 этажей)	55:36:170101:16468	6906.00	-	77.47	-
нский АО, улица Уссурийская	Земельные участки (территории) общего пользования, автомобильный транспорт	55:36:170101:16467	3052.00	-	2824.56	-	54	43.6	Ленинский АО, 2-й Целинный переулок, д. 6	Индивидуальные жилые дома с прилегающими земельными участками (не более 3 этажей)	55:36:170101:16468	6906.00	-	17.20	-
нский АО, улица Уссурийская	Земельные участки (территории) общего пользования, автомобильный транспорт	-	-	-	193.77	-	55	43.7/1	Ленинский АО, 2-й Целинный переулок, д. 20	Индивидуальные жилые дома с прилегающими земельными участками (не более 3 этажей)	55:36:170101:16468	6906.00	-	98.40	-
нский АО, улица Уссурийская	Земельные участки (территории) общего пользования, автомобильный транспорт	55:36:170101:3026	3567.00	-	1723.27	-	56	43.8/1	Ленинский АО, 2-й Целинный переулок, д. 35	Индивидуальные жилые дома с прилегающими земельными участками (не более 3 этажей)	55:36:170101:16468	6906.00	-	34.97	-
нский АО, улица Фрезерная	Земельные участки (территории) общего пользования, автомобильный транспорт	55:36:000000:159293	17998.00	-	36.94	-	57	43.10/2	Ленинский АО, 2-й Целинный переулок, д. 33	Индивидуальные жилые дома с прилегающими земельными участками (не более 3 этажей)	55:36:170101:16521	197.00	-	149.84	-
инский АО, 2-й линный проезд	Земельные участки (территории) общего пользования, автомобильный транспорт	55:36:170101:16468	6906.00	-	1251.97	-	58	43.10/3	Ленинский АО, 2-й Целинный переулок, д. 33	Индивидуальные жилые дома с прилегающими земельными участками (не более 3 этажей)	55:36:170101:16468	6906.00	-	17.38	-
инский АО, 2-й линный проезд	Земельные участки (территории) общего пользования, автомобильный транспорт	-	-	-	178.69	-	59	43.13/3	Ленинский АО, ул.Фрезерная	Индивидуальные жилые дома с прилегающими земельными участками (не более 3 этажей)	55:36:170101:16469	11005.00	-	24.53	-
инский АО, 2-й линный проезд	Земельные участки (территории) общего пользования, автомобильный транспорт	55:36:170101:16521, 55:36:170101:16522	197.00, 266.00	-	103.50	-	60	44.2	Ленинский АО, пер. 2-й Целинный, д. 3	Индивидуальные жилые дома с прилегающими земельными участками (не более 3 этажей)	-	-	-	8788.27	-
инский АО, 2-й линный проезд	Земельные участки (территории) общего пользования, автомобильный транспорт	-	-	-	5.62	-	61	44.9/2	Ленинский АО, пер. 2-й Целинный, д. 11	Индивидуальные жилые дома с прилегающими земельными участками (не более 3 этажей)	55:36:170101:16469	11005.00	-	14.12	-
инский АО, 2-й инный переулок	Земельные участки (территории) общего пользования, автомобильный транспорт	55:36:170101:16468	6906.00	-	1830.62	-	62	44.10	Ленинский АО, ул. Фрезерная, д. 41	Индивидуальные жилые дома с прилегающими земельными участками (не более 3 этажей)	55:36:170101:16469	11005.00	-	7.65	-
инский АО, 2-й инный переулок	Земельные участки (территории) общего пользования, автомобильный транспорт	-	-	-	66.50	-	63	45.1	Ленинский АО, пер. 1-й Целинный	Индивидуальные жилые дома с прилегающими земельными участками (не более 3 этажей)	-	-	-	19209.22	-
инский АО, 2-й инный переулок	Земельные участки (территории) общего пользования, автомобильный транспорт	-	-	-	16.20	-	64	45.2	Ленинский АО, пер. 1-й Целинный, д. 5	Индивидуальные жилые дома с прилегающими земельными участками (не более 3 этажей)	55:36:170101:16466	2319.00	-	54.09	-
инский АО, 1-й инный переулок	Земельные участки (территории) общего пользования, автомобильный транспорт	55:36:170101:16466	2319.00	-	2235.69	-	65	45.3	Ленинский АО, пер. 1-й Целинный, д. 9	Индивидуальные жилые дома с прилегающими земельными участками (не более 3 этажей)	55:36:170101:16466	2319.00	-	29.65	-
инский АО, 1-й инный переулок	Земельные участки (территории) общего пользования, автомобильный транспорт	-	-	-	269.54	-	66	47.1/1	Ленинский АО, ул.Фрезерная, д. 40	Многоквартирные жилые дома средней этажности (5-10 этажей)	55:36:170101:16099	8852.00	12480.44	8547.80	-
инский АО, 1-й инный переулок	Земельные участки (территории) общего пользования,	-	-	-	101.98	-	67	47.6	Ленинский АО, ул. Шакурова, д. 12	Многоквартирные жилые дома средней этажности (5-10 этажей)	55:36:170101:3026	3567.00	-	418.93	-
1.7	автомобильный транспорт Земельные участки						68	47.7/3	Ленинский АО, ул. Целинная, д. 16/2	Объекты дошкольного образования	55:36:000000:159293	17998.00	-	371.76	-
инский АО, 1-й инный переулок	(территории) общего пользования, автомобильный транспорт	-	-	-	12.86	-	69	47.9/2	Ленинский АО, ул. Шакурова, д. 8, к. 1	Многоквартирные жилые дома средней этажности (5-10 этажей)	55:36:170101:16467	3052.00	4769.67	32.49	-
нский АО, улица Целинная	Земельные участки (территории) общего пользования, автомобильный транспорт	-	-	-	64.42	-	70	47.10/2	Ленинский АО, ул. Шакурова, д. 8	Многоквартирные жилые дома средней этажности (5-10 этажей)	55:36:170101:16467	3052.00	6689.68	194.48	-
инский АО, улица утевая (от улицы Моторная до ктируемой улицы	Земельные участки (территории) общего пользования, автомобильный транспорт	-	-	-	35768.72	-	71	47.26/1	Ленинский АО, улица Целинная	Земельные участки (территории) общего пользования, автомобильный транспорт	55:36:000000:159293	17998.00	-	5351.60	-
№1) пнский АО, улица утевая (от улицы Моторная до	Земельные участки (территории) общего пользования,	55:36:170109:316	21521.00	-	74.50	-	72	162.1/2	Ленинский АО, ул. Уссурийская	Индивидуальные жилые дома с прилегающими земельными участками (не более 3 этажей)	55:36:170101:16472	21014.00	-	5.22	-
ктируемой улицы №1) инский АО, улица альная (от улицы	автомобильный транспорт Земельные участки (территории) общего	_	_	_	669.95	_	73	162.1/3	Ленинский АО, ул. Уссурийская	Индивидуальные жилые дома с прилегающими земельными участками (не более 3 этажей)	55:36:170101:3026	3567.00	-	2.22	-
Іутевая до улицы 3-я Путевая)	пользования, автомобильный транспорт														
инский АО, улица альная (от улицы Путевая до улицы 4-я Путевая)	Земельные участки (территории) общего пользования, автомобильный транспорт	-	-	-	995.18	-	1	-	ечание: ранспортных узлов	, пересечений и прим	ыканий могут	быть изм	иенены	при паз	работке
инский АО, улица альная (от улицы Путевая до улицы 5-я Путевая)	Земельные участки (территории) общего пользования, автомобильный транспорт	-	-	-	794.74	-	 Типы транспортных узлов, пересечений и примыканий могут быть изменены при разработке проектной документации. Проект межевания разработан на топографической съемке масштаба 1:500, выданной 								
5-я Путевая) інский АО, улица 4-я Путевая	Земельные участки (территории) общего пользования, автомобильный транспорт	-	-	-	206.28	После образования земельный участок объединить с земельным участком	заказчиком. 3. Земельные участки с дробными номерами (например: 3-4.ИТ50/1, 3-4.ИТ50/2) после образования необходимо объединить.								
инский АО, улица альная (от улицы	Земельные участки (территории) общего				1174.00	55:36:000000:153238/3	4. Размещение перспективных инженерных коммуникаций для конкретных потребителей возможно в границах автомобильных дорог общего пользования и в границах застроенных территорий в соответствии с техническими регламентами.								

территорий в соответствии с техническими регламентами. 5. Строительство планируемых инженерных сетей к существующим объектам, ремонт существующих сетей возможны при оформлении соглашений с собственниками земельных

