

Чертеж красных линий проекта планировки территории поселка Большие Поля в Советском административном округе города Омска в границах: улица Первомайская – улица Комсомольская – улица Спортивная – улица Лесная


Схема элементов планировочной структуры территории планировочного элемента 5-7, установленного Схемой планировочных элементов территории города Омска для разработки градостроительной документации в составе Генерального плана муниципального образования город Омск Омской области

Приложение № 2
к постановлению Администрации города Омска
от _____ № _____

Перечень координат характерных точек устанавливаемой красной линии

Номер точки	Азимут	Длина, м	X	Y
Контур 1				
1	134 54 10	42.59	25025.33	12525.78
2	37 39 12	4.84	24995.27	12555.95
3	133 39 27	27.61	24999.10	12558.90
4	133 26 22	60.99	24980.04	12578.88
5	131 45 27	19.64	24938.10	12623.16
6	133 31 12	7.72	24925.02	12637.81
7	133 25 17	3.20	24919.70	12643.41
8	133 31 02	6.52	24917.50	12645.74
9	119 48 53	4.02	24913.02	12650.46
10	133 09 15	32.46	24911.02	12653.95
11	226 20 15	37.34	24888.82	12677.63
12	224 52 38	29.86	24863.04	12650.61
13	225 56 16	10.90	24841.88	12629.55
14	223 22 45	32.43	24834.30	12621.71
15	226 10 18	38.50	24810.73	12599.44
16	313 53 41	30.75	24784.07	12571.67
17	313 41 29	21.09	24805.39	12549.51
18	312 50 04	48.41	24819.96	12534.26
19	313 09 53	31.08	24852.87	12498.76
20	315 33 09	22.42	24874.13	12476.09
21	314 28 49	38.97	24890.13	12460.39
22	42 55 57	79.41	24917.44	12432.58
23	313 22 07	4.21	24975.60	12486.66
24	39 09 00	32.80	24978.49	12483.60
25	45 05 23	30.32	25003.93	12504.31
Контур 2.1				
37	228 15 32	44.22	24881.94	12705.45
38	229 33 42	5.79	24852.50	12672.45
39	143 50 12	7.85	24848.75	12668.05
40	229 32 09	33.60	24842.41	12672.68
41	229 33 04	23.09	24820.60	12647.12
42	229 53 53	7.68	24805.62	12629.55
43	230 08 43	1.35	24800.67	12623.67
44	233 47 05	3.19	24799.81	12622.63
45	230 42 36	25.42	24797.92	12620.06
46	224 60 59	5.46	24781.82	12600.38
47	229 53 06	30.00	24777.96	12596.52
48	79 33 15	133.27	24758.63	12573.57
Контур 2.2				
49	312 44 29	35.70	24771.06	12561.57
50	313 21 56	24.19	24795.29	12535.35
51	315 26 41	0.49	24811.90	12517.77
52	44 55 04	3.60	24812.25	12517.42
53	314 59 20	16.02	24814.80	12519.96
54	227 03 37	3.63	24826.12	12508.63
55	314 26 09	6.46	24823.65	12505.98
56	314 44 21	25.27	24828.17	12501.37
57	314 04 20	30.06	24845.96	12483.41
58	315 31 41	11.29	24866.87	12461.82
59	314 06 48	44.66	24874.93	12453.91
60	159 51 05	103.16	24906.01	12421.84
Контур 2.3				
61	44 55 45	18.48	24923.28	12406.46
62	43 12 15	57.42	24936.37	12419.51
63	42 51 12	80.82	24978.22	12458.82
64	251 19 39	98.59	25037.47	12513.79
Контур 2.4				
26	133 14 16	22.29	25048.03	12523.56
27	181 25 19	1.85	25032.76	12539.80
28	133 02 32	34.85	25030.91	12539.75
29	47 51 28	3.88	25007.12	12565.23
30	132 32 22	33.67	25009.72	12568.10
31	132 37 05	52.96	24986.96	12592.91
32	135 18 41	21.81	24951.10	12631.88
33	131 55 07	18.01	24935.59	12647.22
34	131 54 53	34.85	24923.56	12660.62
35	133 39 09	2.11	24900.28	12686.55
36	355 41 35	118.98	24898.82	12688.08

- Условные обозначения
- граница планировочного элемента 5-7
 - граница проекта планировки территории
 - граница городской черты
 - красные линии
 - граница территории для размещения линейных объектов
 - проектируемая территория
 - полоса отвода железной дороги
 - дороги
 - номер планировочного элемента
 - номер элемента планировочной структуры
 - номер территории для размещения линейных объектов

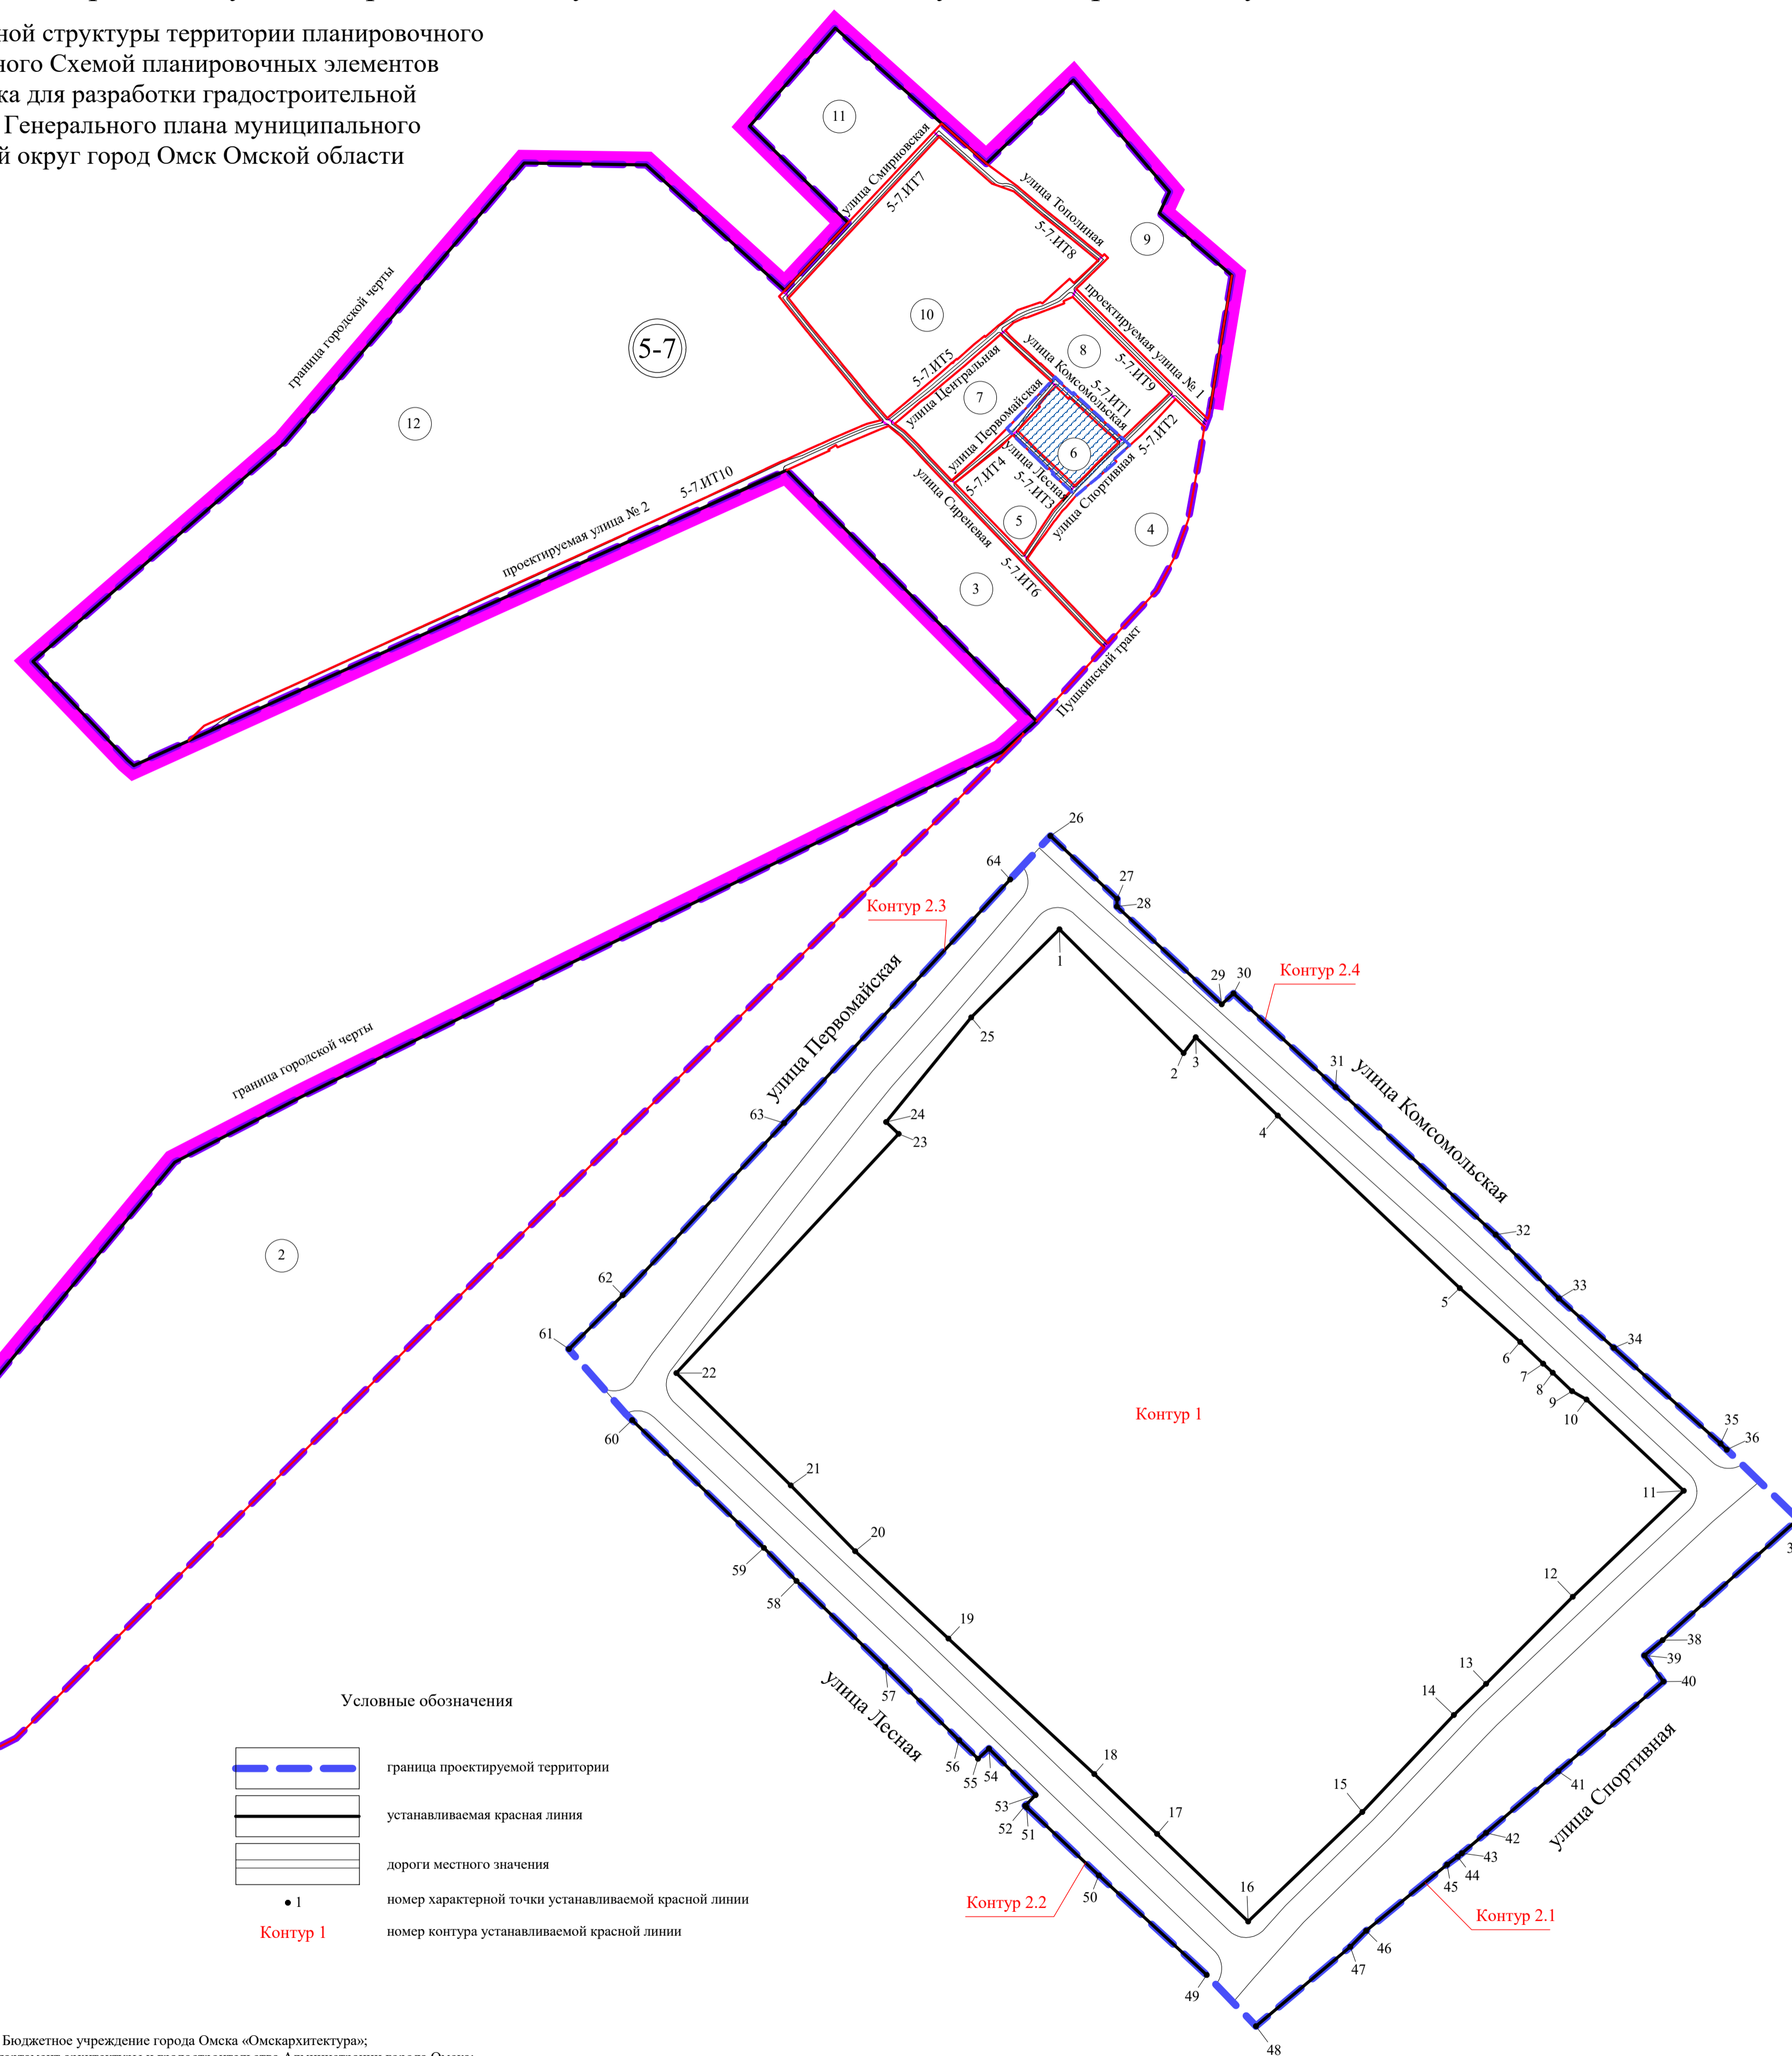

- Условные обозначения
- граница проектируемой территории
 - устанавливаемая красная линия
 - дороги местного значения
 - номер характерной точки устанавливаемой красной линии
 - номер контура устанавливаемой красной линии

Примечание:
 1. Разработчик: Бюджетное учреждение города Омска «Омскархитектура»;
 2. Заказчик: Департамент архитектуры и градостроительства Администрации города Омска;
 3. Проект разработан в соответствии с приказом департамента архитектуры и градостроительства Администрации города Омска № 49 от 29.12.2018 года «Об утверждении муниципального задания на выполнение муниципальной работы на 2019 год и плановый период 2020 и 2021 годов бюджетного учреждения города Омска «Омскархитектура» и распоряжением департамента архитектуры и градостроительства Администрации города Омска № 291 от 02.04.2019 года «О подготовке документации по планировке части территории муниципального образования городской округ город Омск Омской области»;
 4. Координаты характерных точек определены аналитическим методом, средняя квадратическая погрешность местоположения характерных точек не более 0,10 м.