


Чертеж красных линий проекта планировки территории элемента планировочной структуры № 4 планировочного района I проекта планировки территории, расположенной в границах: улица Заозерная – Красноярский тракт – улица Орджоникидзе – улица 7-я Северная – улица Красный Путь в Советском и Центральном административных округах города Омска

Приложение № 2
к постановлению Администрации города Омска
от _____ № _____

Перечень координат характерных точек устанавливаемой красной линии

Номер точки	Азимут	Длина, м	X	Y
Контур 5				
1	205 16 47	87.39	22130.99	6621.34
2	210 34 31	137.48	22051.97	6584.02
3	209 58 14	9.53	21933.61	6514.09
4	207 58 47	11.35	21925.35	6509.33
5	207 58 49	48.39	21915.33	6504.00
6	207 58 14	41.66	21872.60	6481.30
7	208 15 41	9.25	21835.81	6461.76
8	299 44 16	17.75	21827.66	6457.38
9	299 52 27	86.05	21836.46	6441.97
10	300 47 40	75.75	21879.32	6367.36
11	300 15 50	142.08	21918.10	6302.29
12	284 16 17	486.98	21989.71	6179.57
13	15 36 58	3.16	22109.75	5707.63
14	15 43 05	152.99	22112.80	5708.48
15	15 43 08	18.63	22260.07	5749.92
16	14 17 00	11.47	22278.01	5754.97
17	14 18 34	124.88	22289.12	5757.80
18	14 19 36	30.25	22410.13	5788.67
19	15 22 18	34.53	22439.44	5796.15
20	13 58 22	15.00	22472.74	5805.31
21	18 05 16	12.26	22487.30	5808.93
22	17 40 33	5.26	22498.95	5812.74
23	12 35 58	29.30	22503.97	5814.33
24	13 42 25	7.67	22532.56	5820.72
25	13 40 28	16.54	22540.01	5822.53
26	118 23 57	84.11	22556.08	5826.44
27	118 22 30	58.05	22516.10	5900.45
28	118 23 05	110.13	22488.51	5951.52
29	118 19 26	7.98	22436.16	6048.41
30	118 37 02	2.00	22432.37	6055.43
31	118 47 39	49.79	22431.41	6057.19
32	117 22 11	589.10	22407.43	6100.82
33	205 14 17	6.20	22136.60	6623.98
1	205 16 47	87.39	22130.99	6621.34

Схема элементов планировочной структуры проекта планировки территории, расположенной в границах: улица Заозерная – Красноярский тракт – улица Орджоникидзе – улица 7-я Северная – улица Красный Путь в Советском и Центральном административных округах города Омска

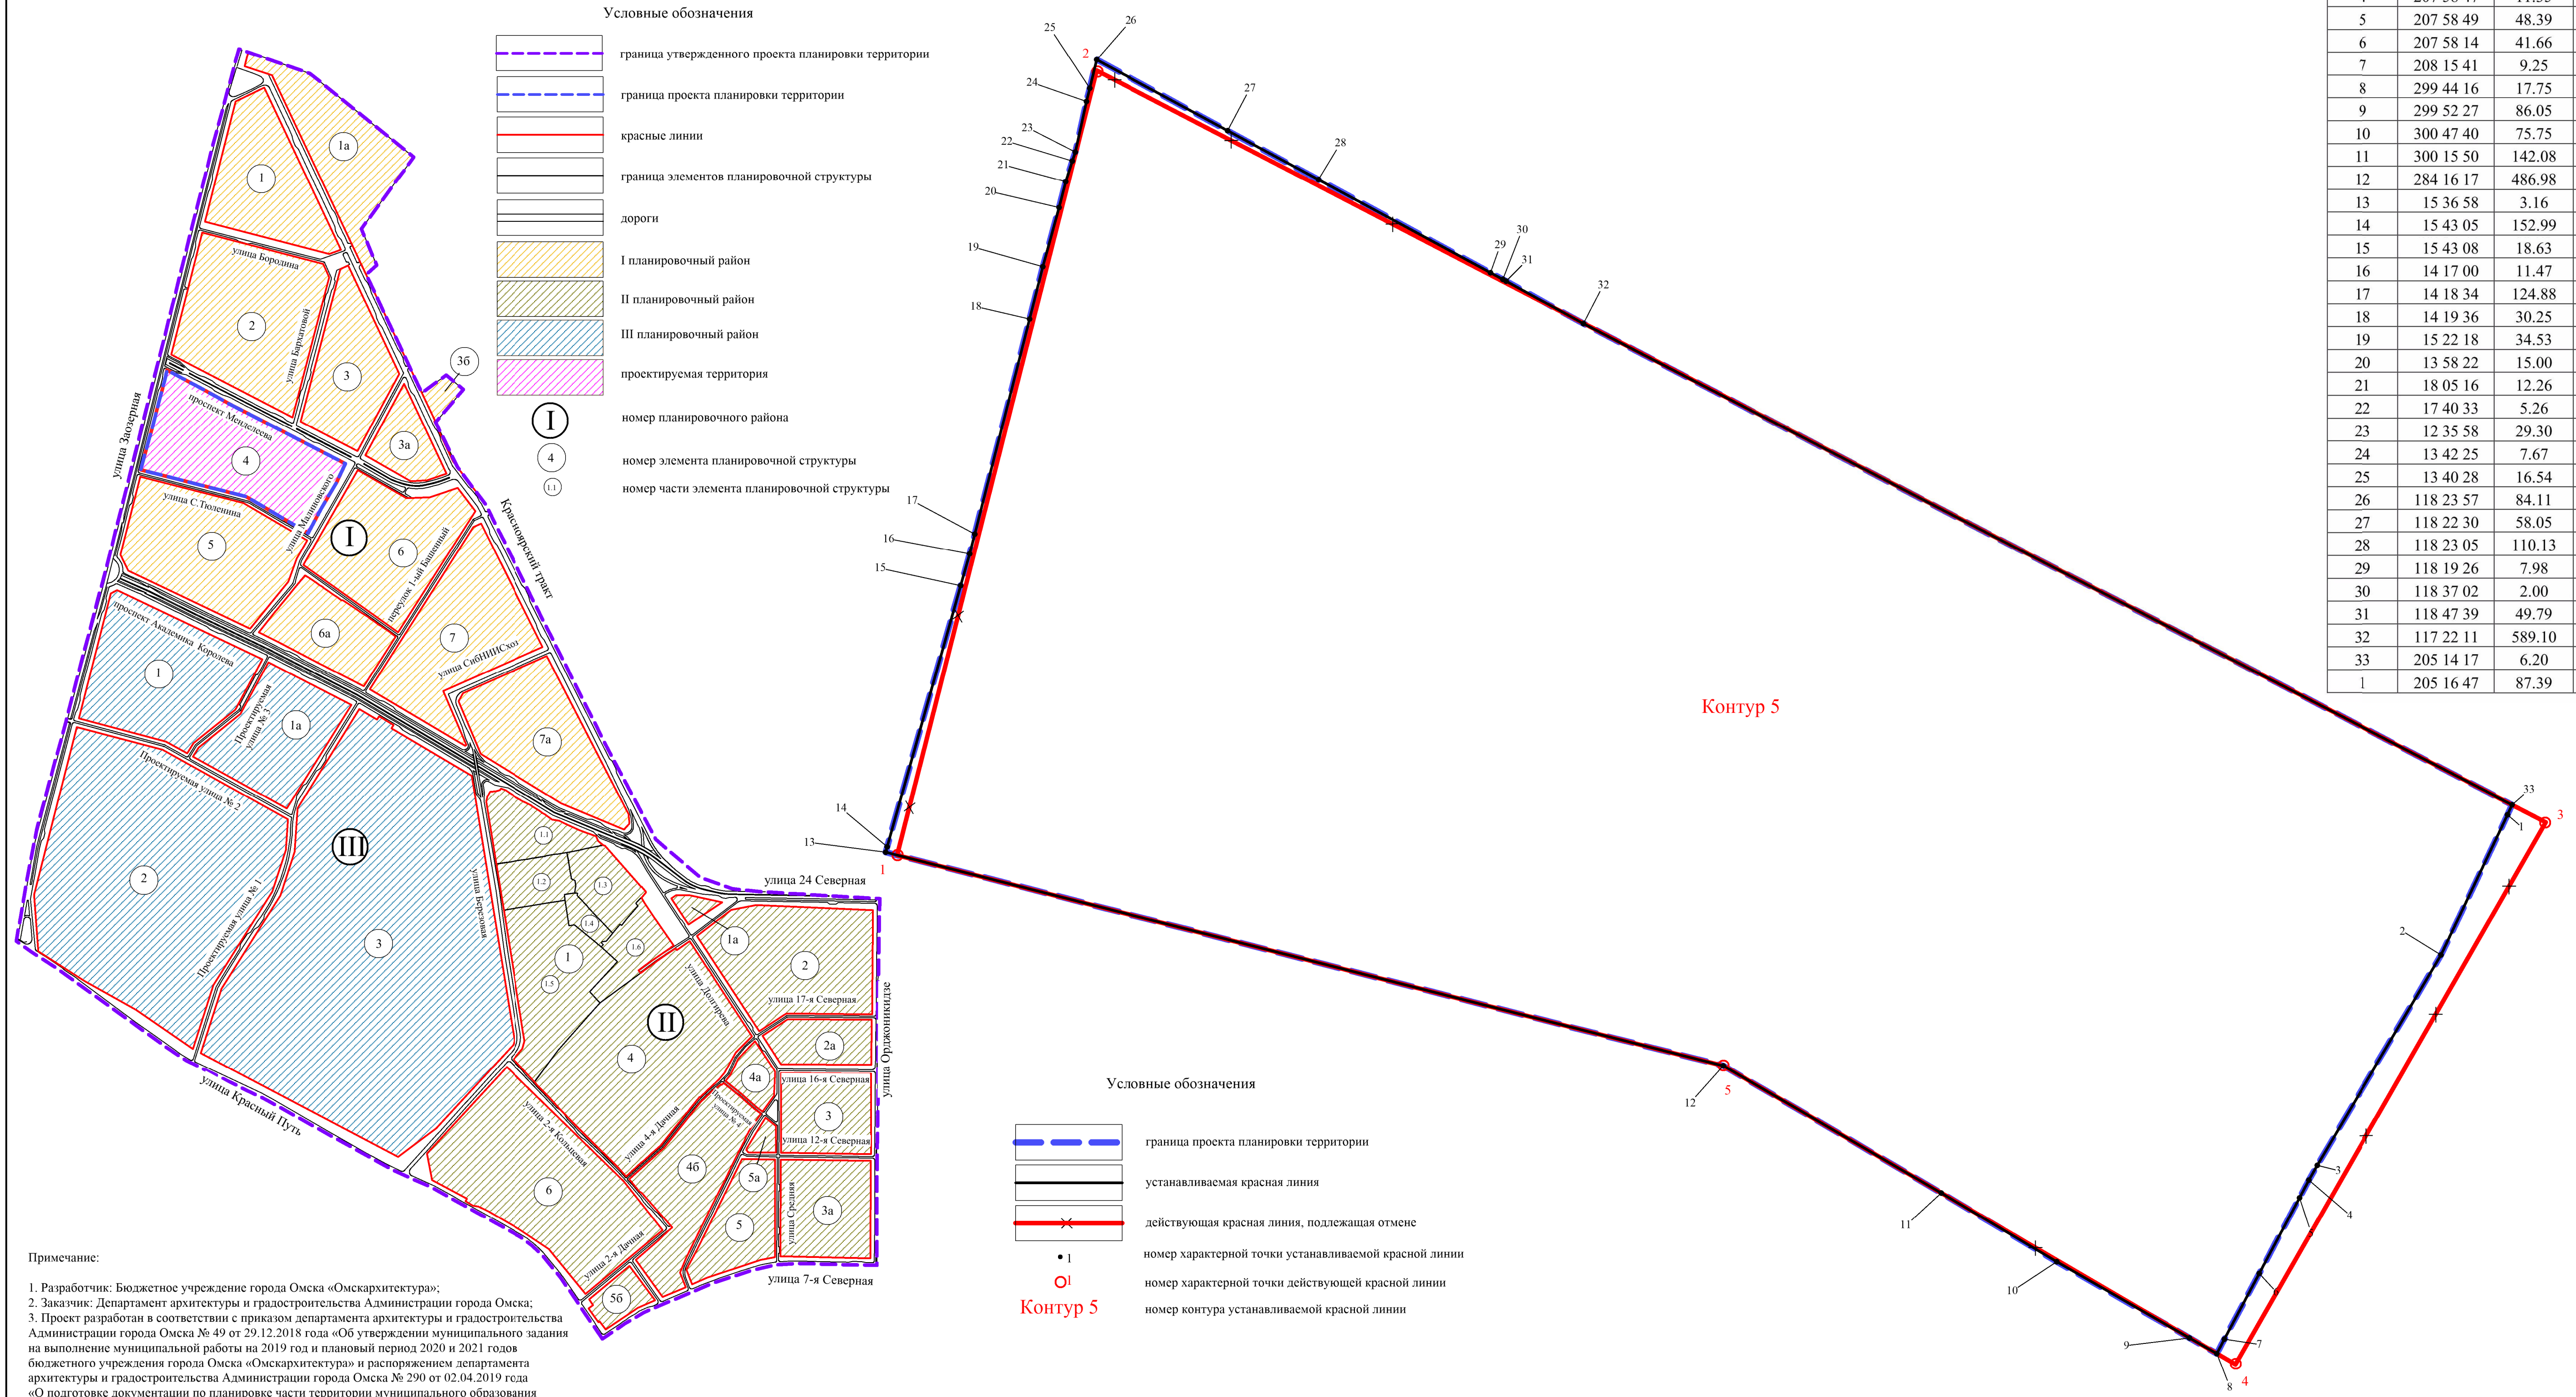

Условные обозначения

- граница проекта планировки территории
- устанавливаемая красная линия
- действующая красная линия, подлежащая отмене
- 1 номер характерной точки устанавливаемой красной линии
- O1 номер характерной точки действующей красной линии
- Контур 5 номер контура устанавливаемой красной линии

Примечание:

1. Разработчик: Бюджетное учреждение города Омска «Омскаrchитектура»;
2. Заказчик: Департамент архитектуры и градостроительства Администрации города Омска;
3. Проект разработан в соответствии с приказом департамента архитектуры и градостроительства Администрации города Омска № 49 от 29.12.2018 года «Об утверждении муниципального задания на выполнение муниципальной работы на 2019 год и плановый период 2020 и 2021 годов бюджетного учреждения города Омска «Омскаrchитектура» и распоряжением департамента архитектуры и градостроительства Администрации города Омска № 290 от 02.04.2019 года «О подготовке документации по планировке части территории муниципального образования городской округ город Омск Омской области»;
4. Координаты характерных точек определены аналитическим методом, средняя квадратическая погрешность местоположения характерных точек не более 0.10 м.